



# OKUCIE ŚRUBOWE WIĄZARA

## SKALA 1:10

PRZEKRÓJ POPRZECZNY  
2-2

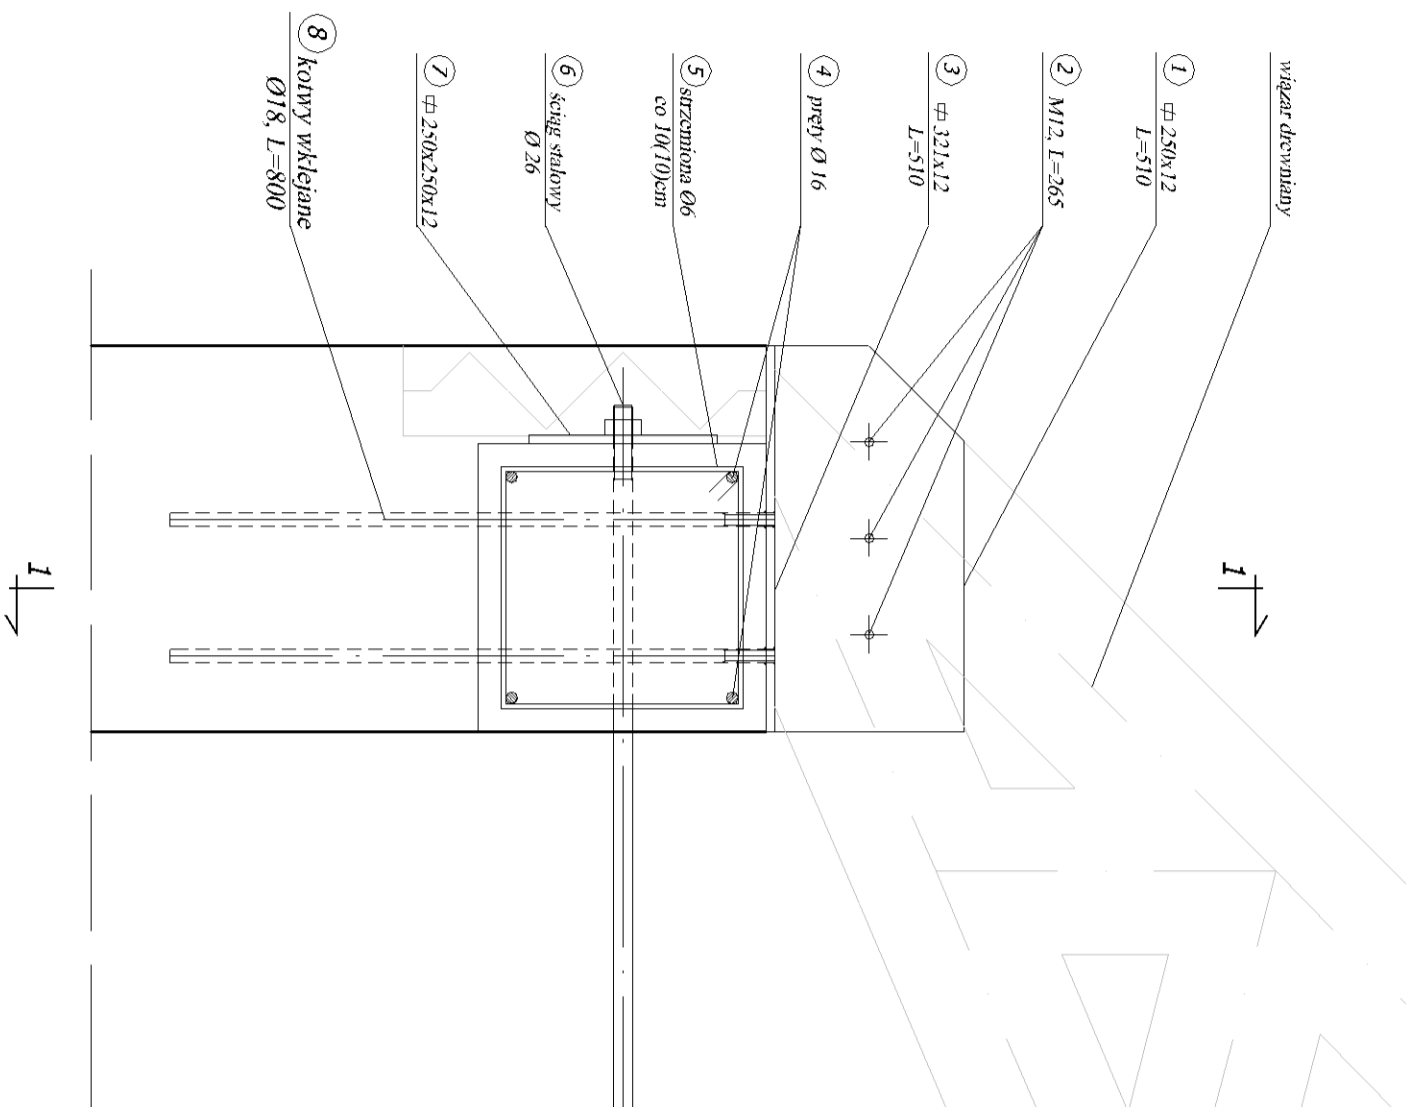

PRZEKRÓJ PODŁUŻNY  
1-1

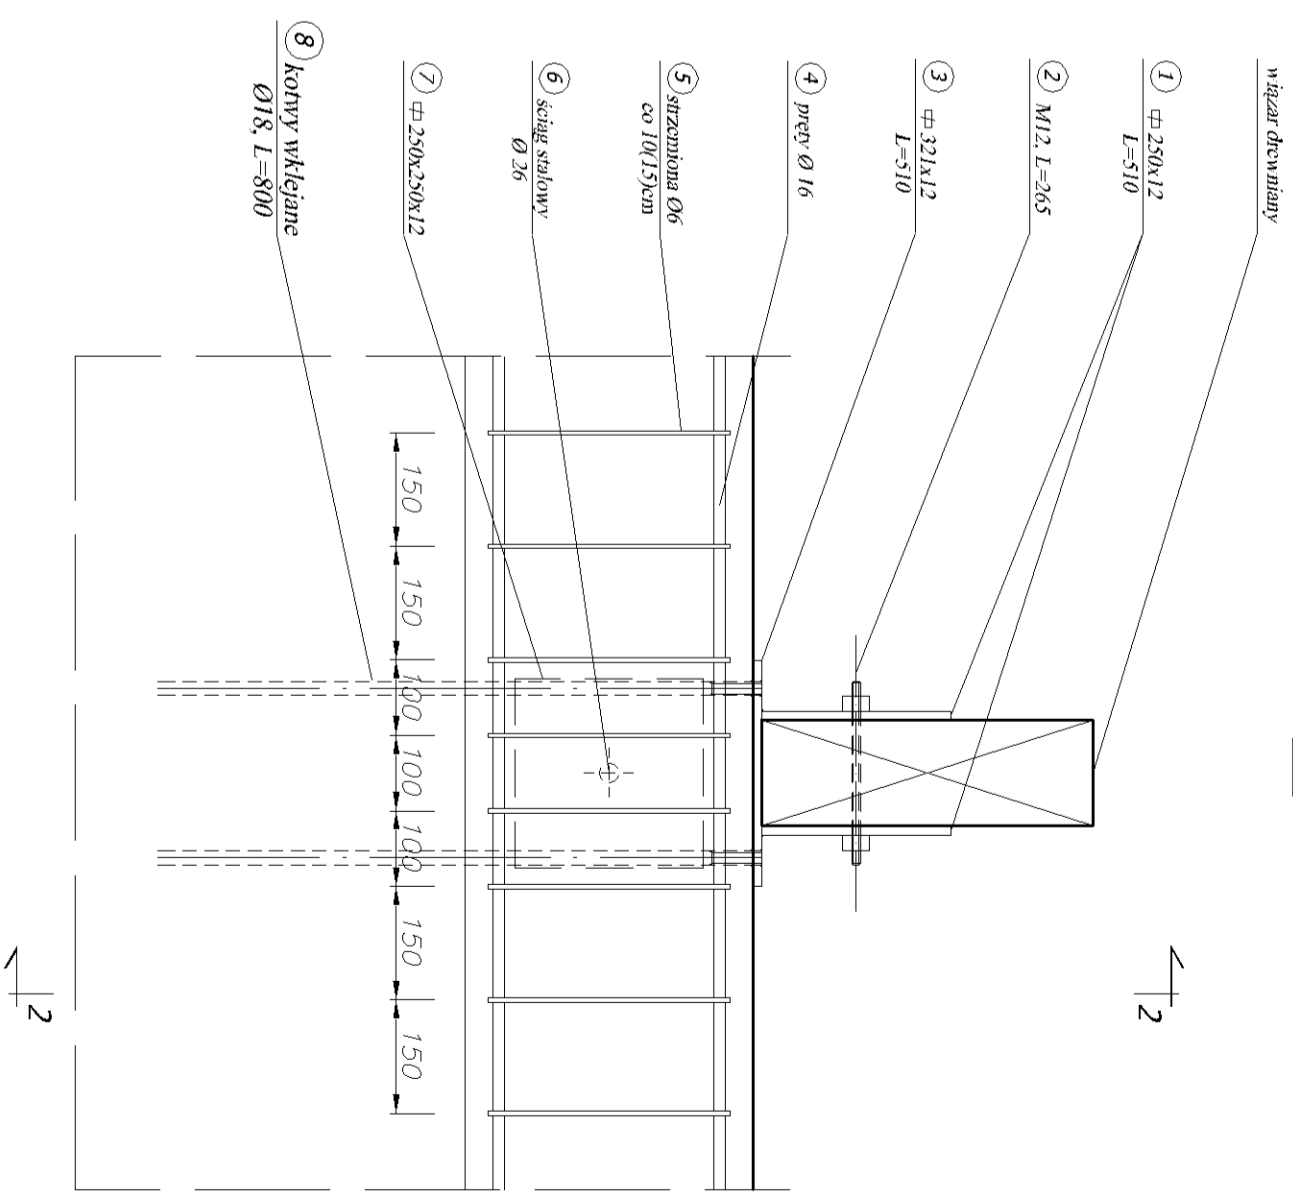

STAL ZBROJENIOWA: 34GS (A-III)  
BETON: B25

ZESPÓŁ USŁUG PROJEKTOWYCH W WYSIE: 48-300 NYSA, UL. ARMIŁ KRAJOWEJ 26, TEL./FAX.: +48077/433 20 05			
NAZWA I ADRES OBIEKTU	PRZEBUDOWA DACHU - ŚWIETLICA W BISKUPIOWIE 71 DZ. NR 153 Inwestor: Gmina Glińce/Rybnik 15.48 - 340 Glińce/Rybnik		STADIUM DOKUMENTACJI: PROJEKT BUDOWLANY
			BRAŹA KONSTRUKCYJNA
TYTUŁ RYS.	OKUCIE ŚRUBOWE WIĄZARA		DATA: 04.2009r.
PROJEKTANCI	tech. bud. JÓZEF OGIEWKA 103/81/Op; 128/85/Op; 15/99/Op		SKALA RYS.
	mgr inż. KAZIMIERZ JAKIMCZYK 344/92/Op;		NR RYS.
		1:10	3K