


RZUT PIĘTRA - INWENTARYZACJA
SKALA 1: 100

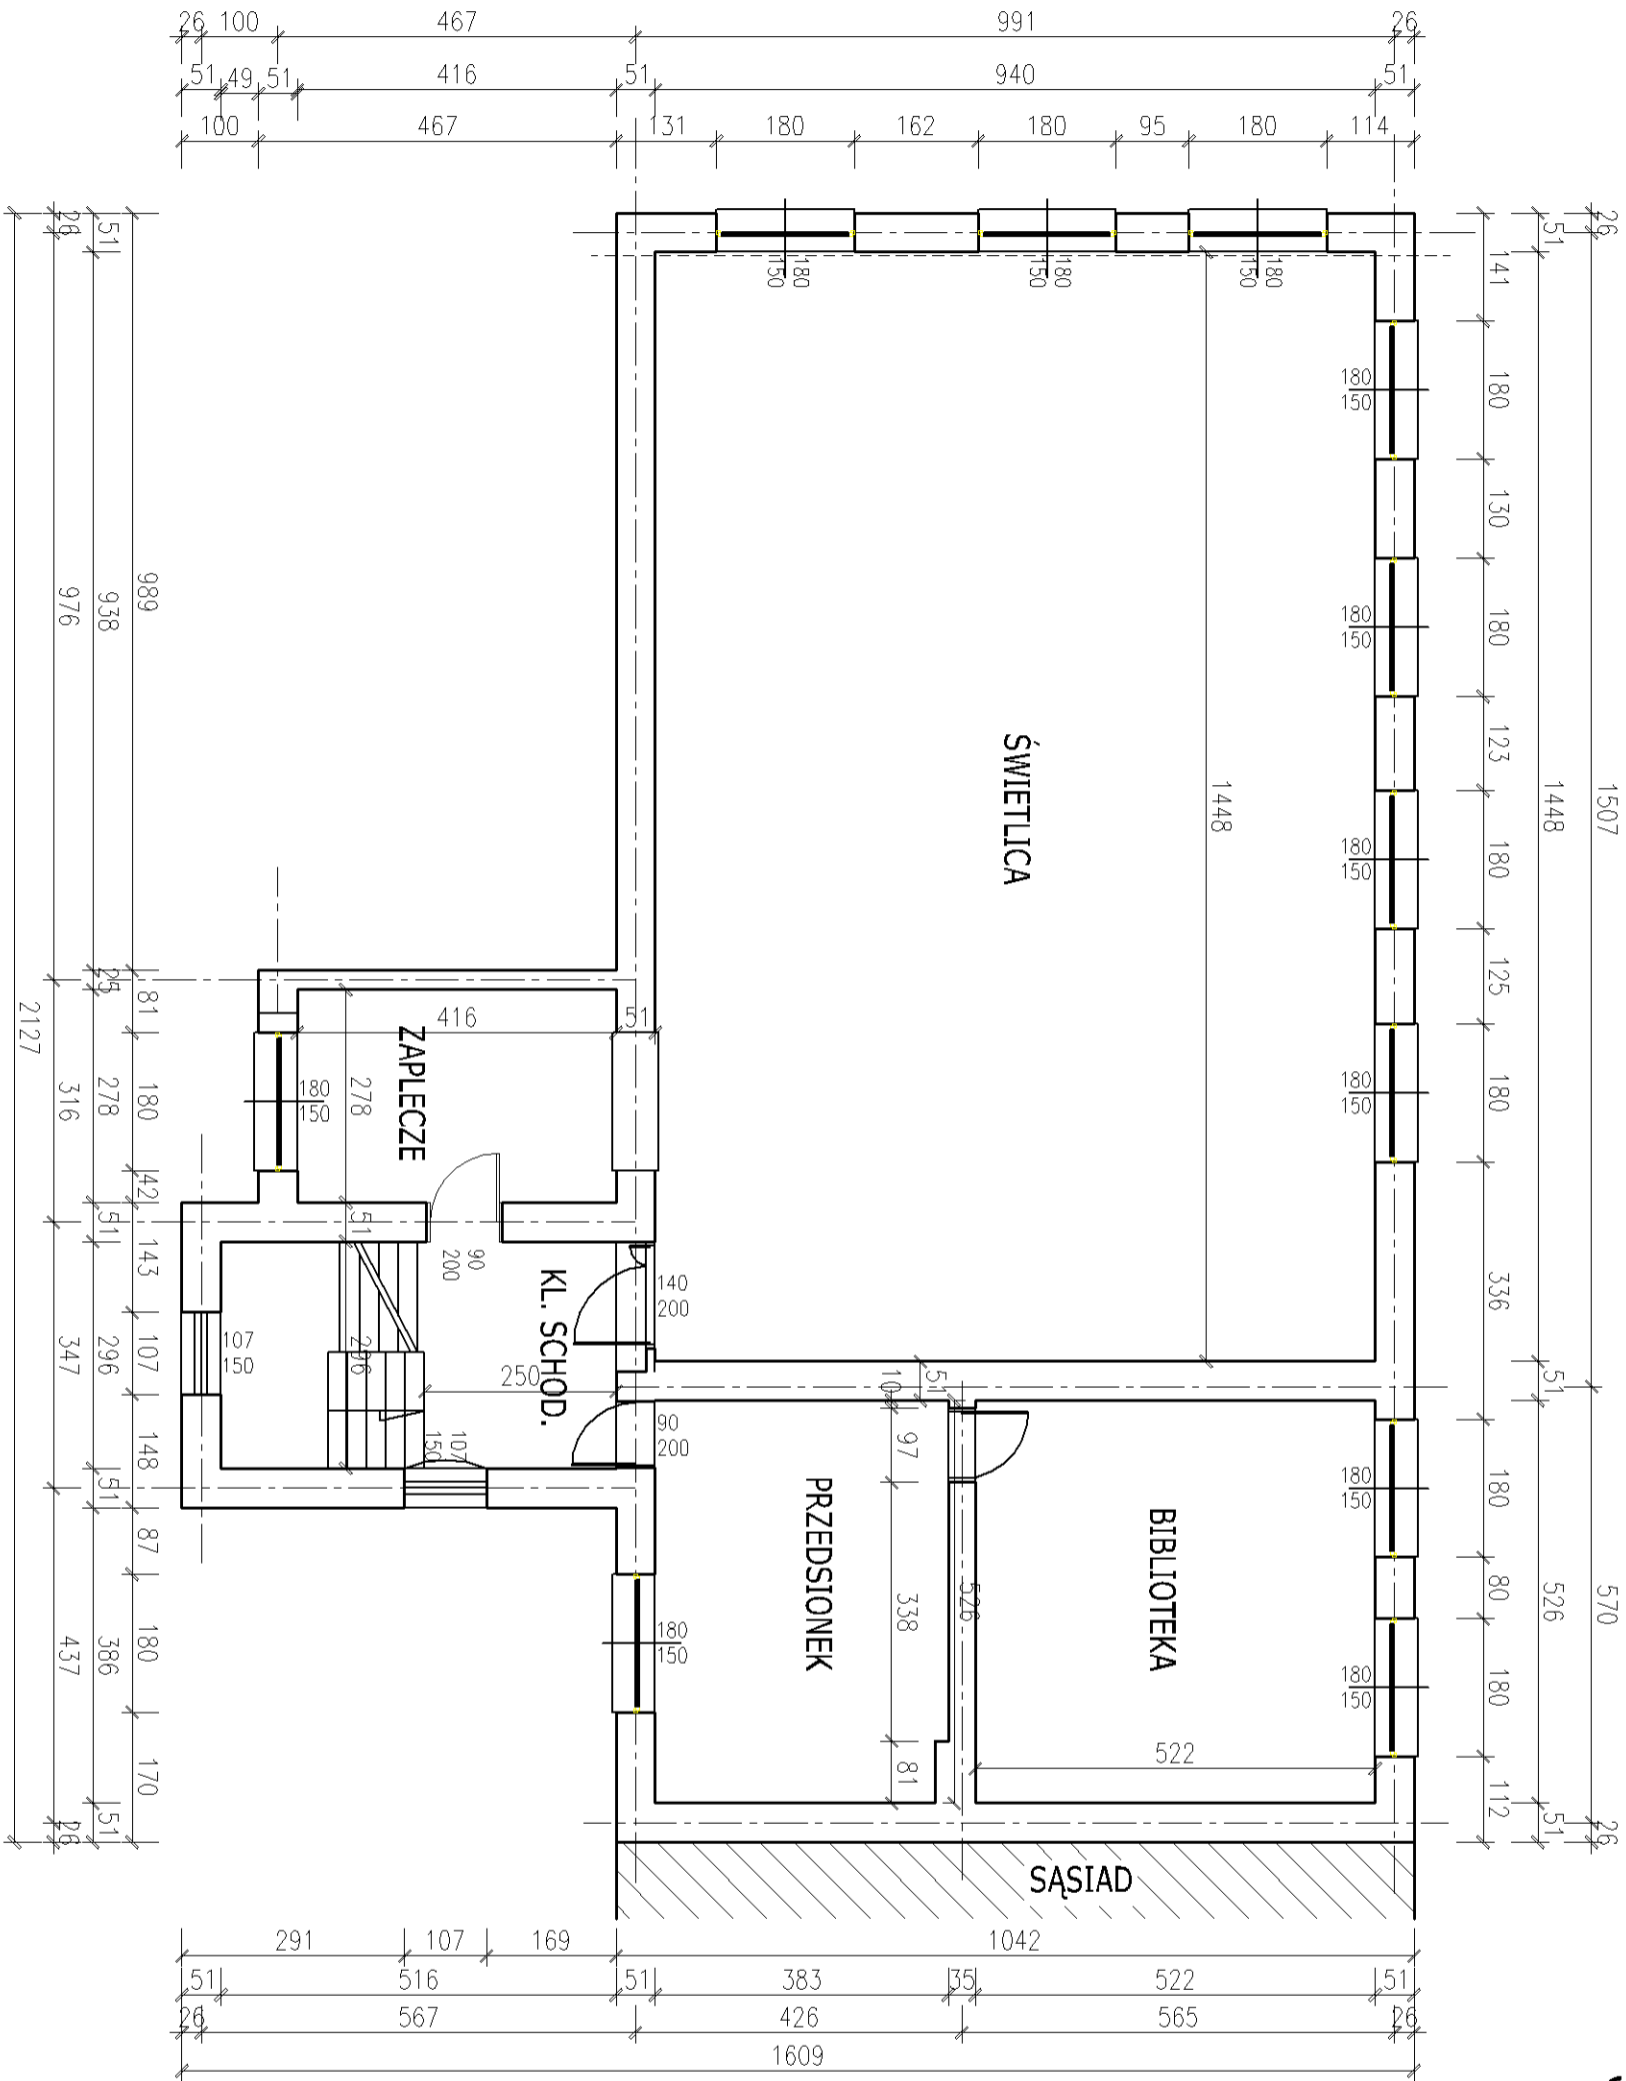

ZESPÓŁ USŁUG PROJEKTOWYCH W NYSIE: 48-300 NYSA, UL. ARMII KRAJOWEJ 26, TEL./FAX.: +48/077/433 20 05			STADIUM DOKUMENTACJI:	
NAZWA I ADRES OBIEKTU			INWENTARYZACJA	
ŚWIE TLICA W BISKUPOWIE: K.M. 3; DZ. NR 153; BISKUPÓW 71, 48-355 BURGRABICE Inwestor: Gmina Glucholazy, Rynek 15, 48 - 340 Glucholazy			BRANŻA ARCHITEKTONICZNA	
TYTUŁ RYS.			DATA: 04.2009r.	
RZUT PIĘTRA				
PROJEKTANT			SKALA RYS.	NR RYS.
tech. bud. JÓZEF OGIEWKA 103/81/Op; 128/85/Op; 15/99/Op			1:100	11