


OKUCIE ŚRUBOWE WIĄZARA

SKALA 1:10


ELEMENT NR 1

Ø 250x12, L=510 - 60 szt.

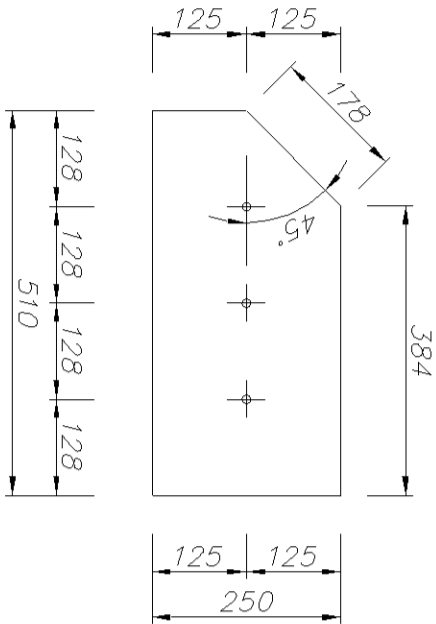


ELEMENT NR 5

strzemiona Ø6 - 194 szt.

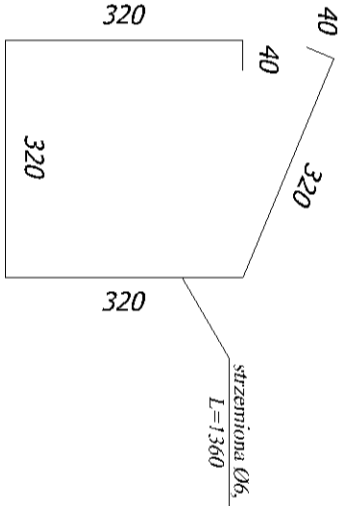


ELEMENT NR 3

Ø 321x12, L=510 - 30 szt.

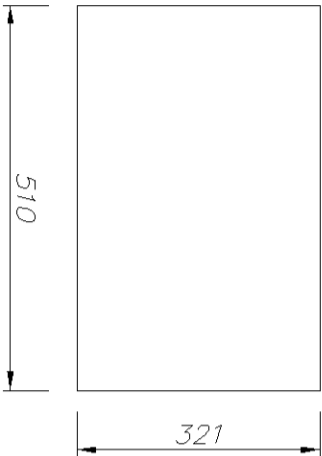

ELEMENT NR 3

Ø 321x12, L=510 - 30 szt.

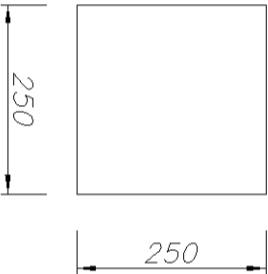

STAL ZBROJENIOWA: 34GS (A-III)
BETON: B25

- 1 Ø 250x12, L=510 - 60 szt.
- 2 M12, L=265 - 90 szt.
- 3 Ø 321x12, L=510 - 30 szt.
- 4 pręty Ø16, L=46 m - 4 szt.
- 5 strzemiona Ø6 - 194 szt.
- 6 ściąg stalowy Ø 26 - 8 szt.
- 7 Ø 250x250x12 - 30 szt.
- 8 korony wklejane Ø18, L=800 - 62 szt.
- 9 pręty Ø16, L=220 - 4 szt.
- 10 Ø 150x150x12 - 2 szt.

ZESTAWIENIE STALI											
nr el.	#	dlugość	ilość	Ø6	Ø16	Ø26	M12	M18	BL.		
1	250x12	0.51	60						0.092		
2	12	0.265	90				23.85				
3	321x12	0.51	30						0.059		
4	16	46	4		184						
5	6	1.36	308	418.88							
6	26	10.5	8			84					
7	250x12	0.25	30						0.023		
8	18	0.8	62					49.6			
9	16	2.2	4		8.8						
10	150x12	0.15	2						0.00054		
RAZEM			w [m]	418.88	192.8	84	23.85	49.6	0.174 m³		
MASA 1 MB (m³)			w [kg]	0.222	1.58	4.168	0.888	1.998	7850 kg/m³		
MASA RAZEM			w [kg]	92.99	304.62	350.11	21.18	99.10	1365.9 kg		

ZESPÓŁ USŁUG PROJEKTOWYCH W NYSIE: 48-300 NYS.A. UL. ARMIŁ KRAJOWEJ 26. TEL./FAX: +480771 433 20 05											
NAZWA I ADRES OBIEKTU				PRZEBUDOWA DACHU - ŚWIETLICA W BISKUPIOWIE 71 DZ. NR 153				STADIUM DOKUMENTACJI: PROJEKT BUDOWLANY			
				Inwestor: Gmina Gucholazy, Rynek 15, 48-360 Gucholazy				BRANŻA KONSTRUKCYJNA			
TYTUŁ RYS.				OKUCIE ŚRUBOWE WIĄZARA				DATA: 04.2009r.			
PROJEKTANCI				tech. bud. JOZEF OGIEWKA 103/81/Op: 128/85/Op: 15/99/Op				SKALA RYS.		NR RYS.	
				mgr inż. KAZIMIERZ JAKIMCZYK 344/92/Op:				1:10		4K	