



A

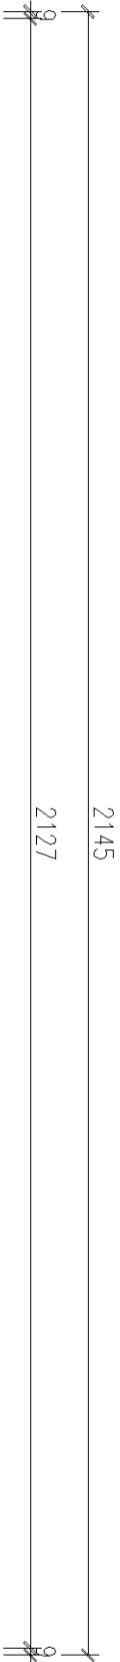

RZUT DACHU SKALA 1:100

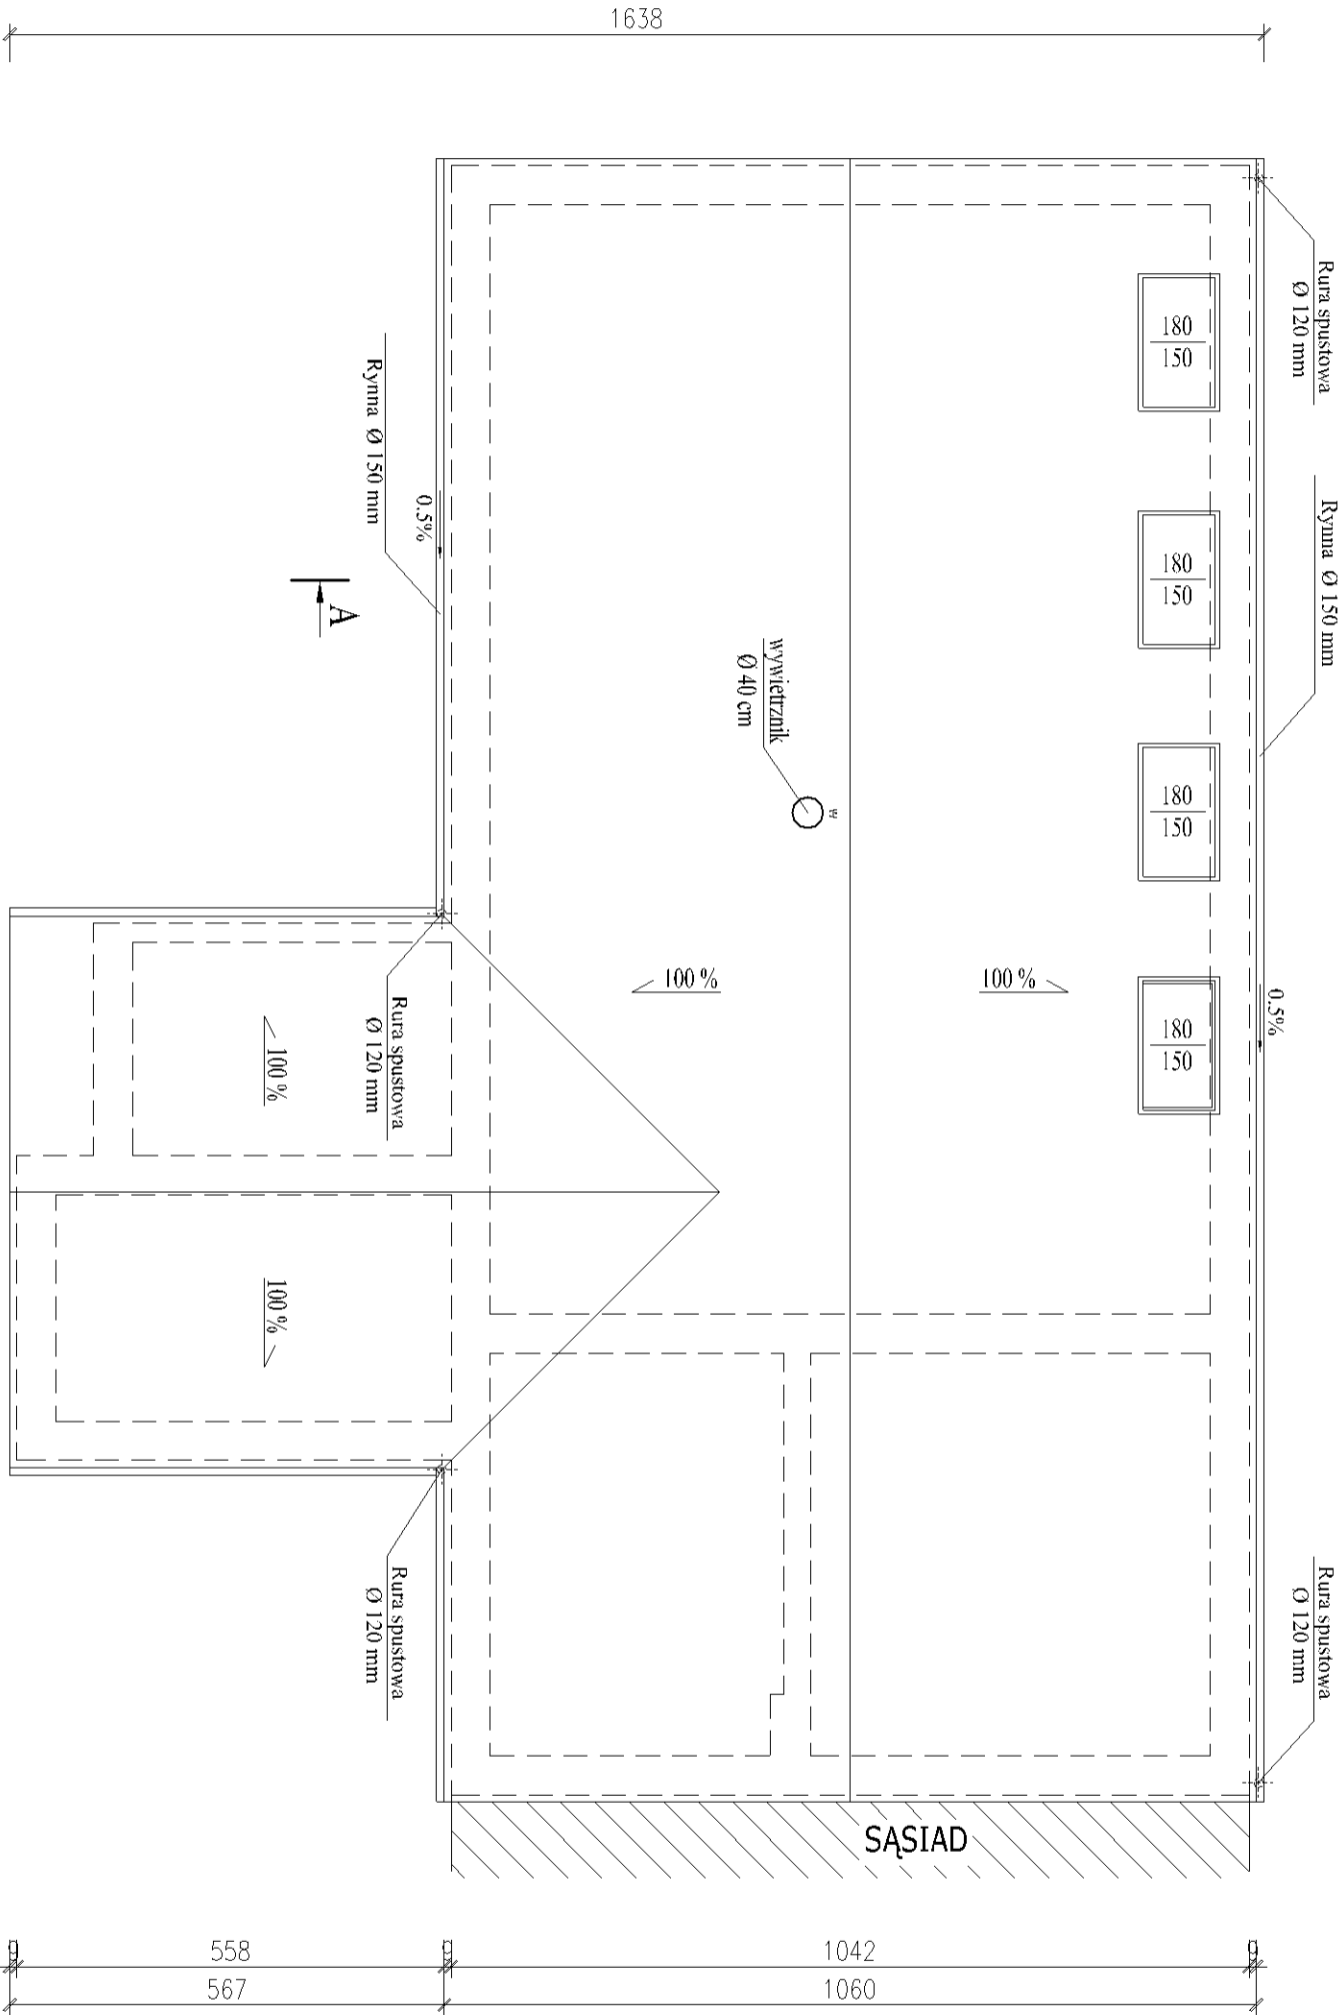

ZESPÓŁ USŁUG PROJEKTOWYCH W NYSIE: 48-300 NYSIA, UL. ARMII KRAJOWEJ 26, TEL./FAX.: +48/0771 433 20 05			
NAZWA I ADRES OBIEKTU		ŚWIETLICA W BISKUPOWIE: K.M. 3; DZ. NR 153; BISKUPÓW 71, 48-355 BURGRABICE Inwestor: Gmina Glucholazy, Rynek 15, 48 - 340 Glucholazy	STADIUM DOKUMENTACJI: PROJEKT BUDOWLANY
TYTUŁ RYS.	RZUT DACHU		BRANŻA ARCHITEKTONICZNA
		DATA:	04.2009r.
PROJEKTANT	mgr inż. arch. PIOTR OPALKA 74/01/OP	SKALA RYS.	NR RYS.
		1:100	2A