


PRZEKRÓJ A-A

MIJSCIE NA OGNISKO - MAŁY PROJEKT - PROW 2007 - 2013

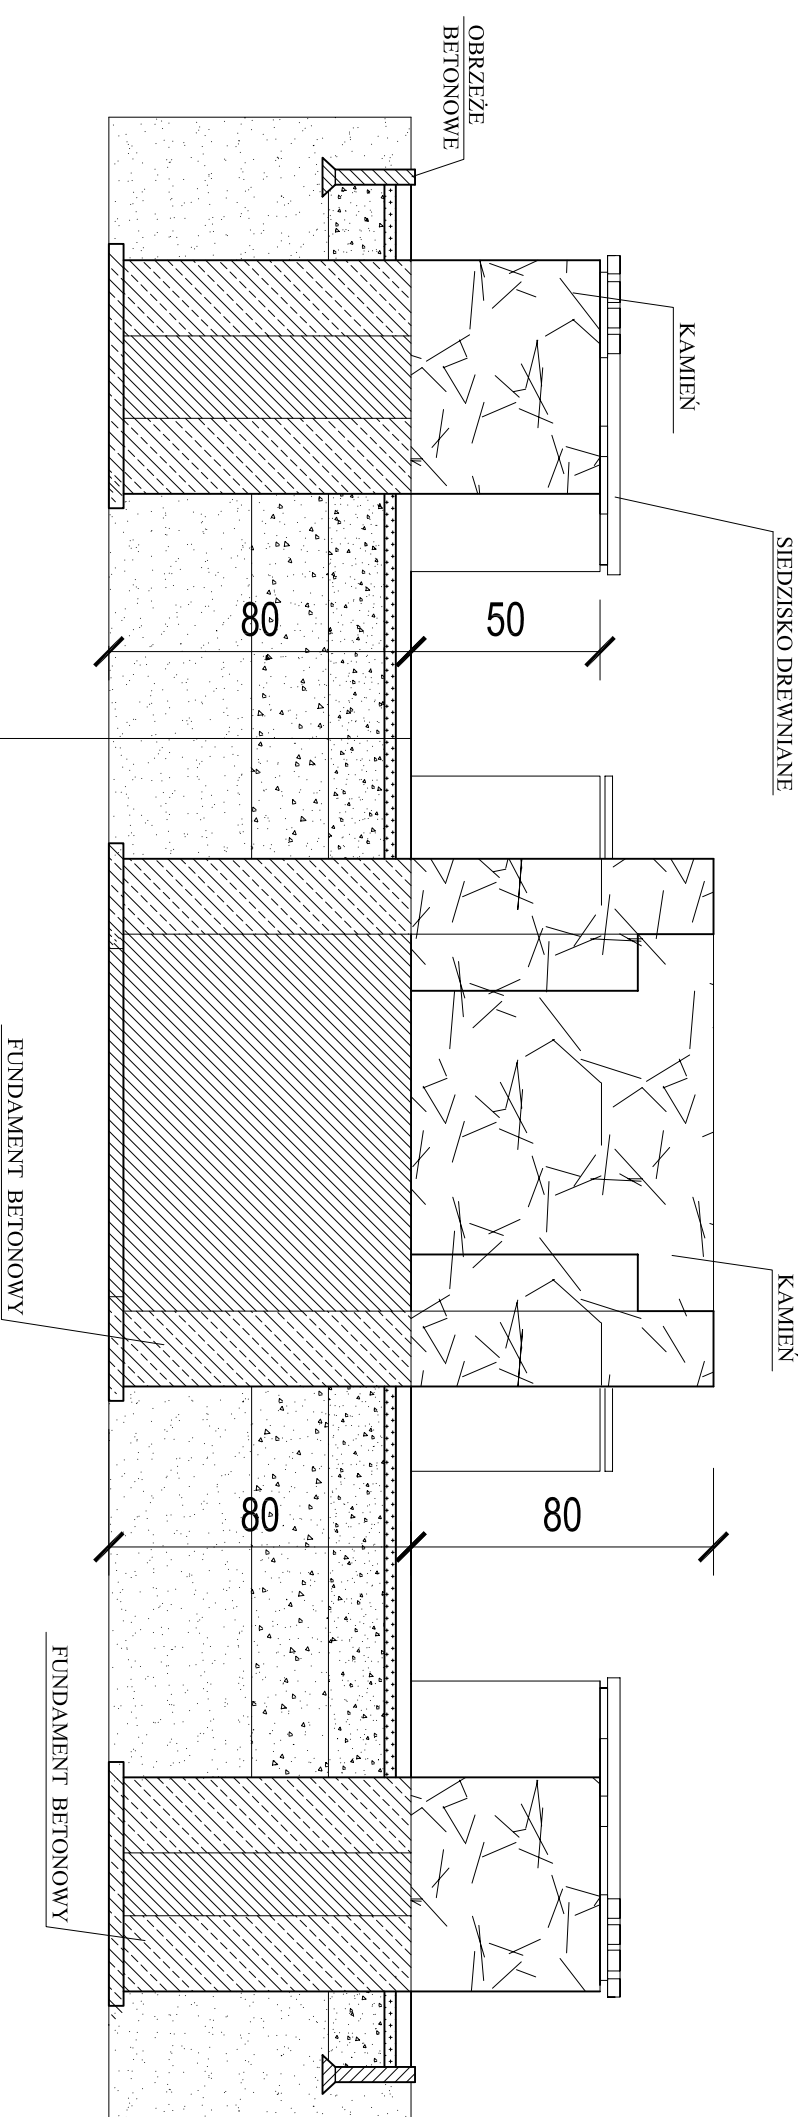

- NAWIERZCHNIA - KAMIEN
- PODSYPKA PIASEK 15 cm
- PODSYPKA KAMIENNA ft. 0.3- 0.6 cm 20 cm
- GRUNT RODZIMY

MIJSCIE NA OGNISKO - MAŁY PROJEKT - PROW 2007-2013		Inwestor: GMINA GŁUCHOLAZY	
Adres inwestycji: GŁUCHOLAZY		Adres inwestora: 48-340 GŁUCHOLAZY, RWIEK 15	
Numer działki: NR EW. 54		Typul. młp, rozmiar, nr upr.:	
Faza: PROJEKT ARCHITEKTONICZNO - BUDOWLANY		Projektant: mgr inż. arch. Elżbieta Kudk-Michalska OKK/UpB/04/04	
Nazwa projektu: PRZEKRÓJ A-A		Podpis:	
Nr projektu: 4		Data: 04.2012	
		Skala: 1:20	