


OBIEKT PRZEZNACZONY DO ROZBIÓRKI
KOMÓRKI PRZY ALEJI JANA PAWŁA II

Aleja Jana Pawła II

Strzelce

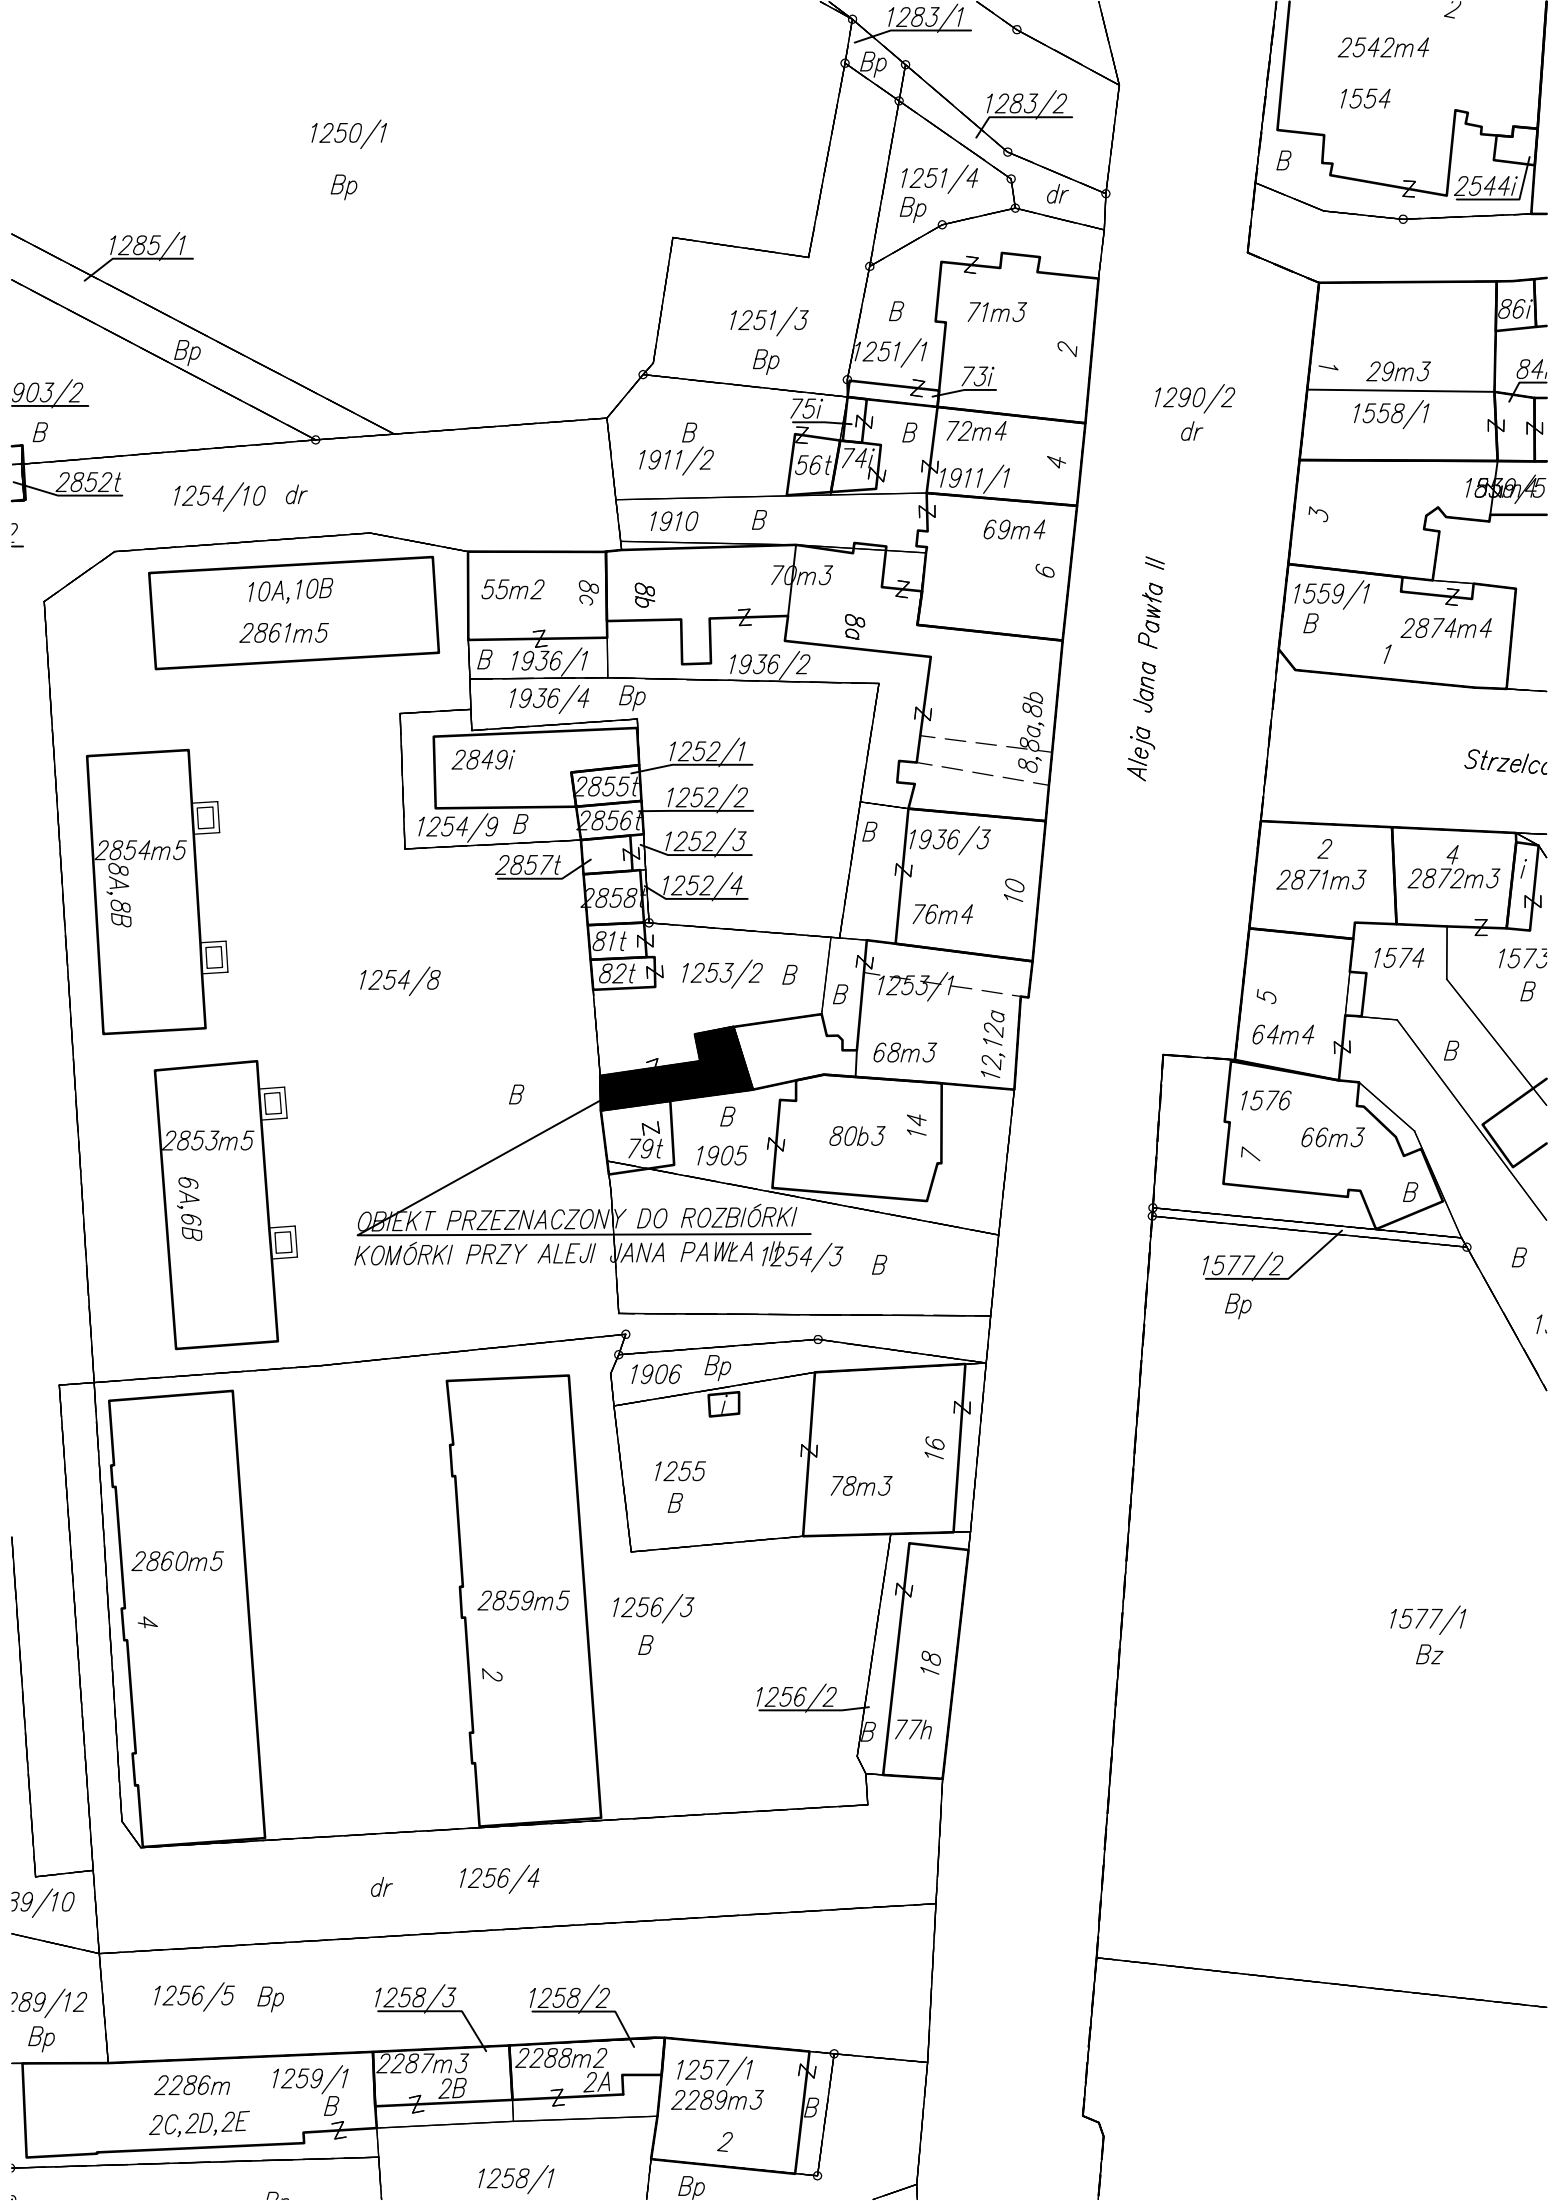

OBIEKT PRZEZNACZONY DO ROZBIÓRKI
KOMÓRKI PRZY ALEJI JANA PAWŁA II

Aleja Jana Pawła II

Strzelce