


Powierzchnia użytkowa altany 20 m² Posadzka z kamienia polnego

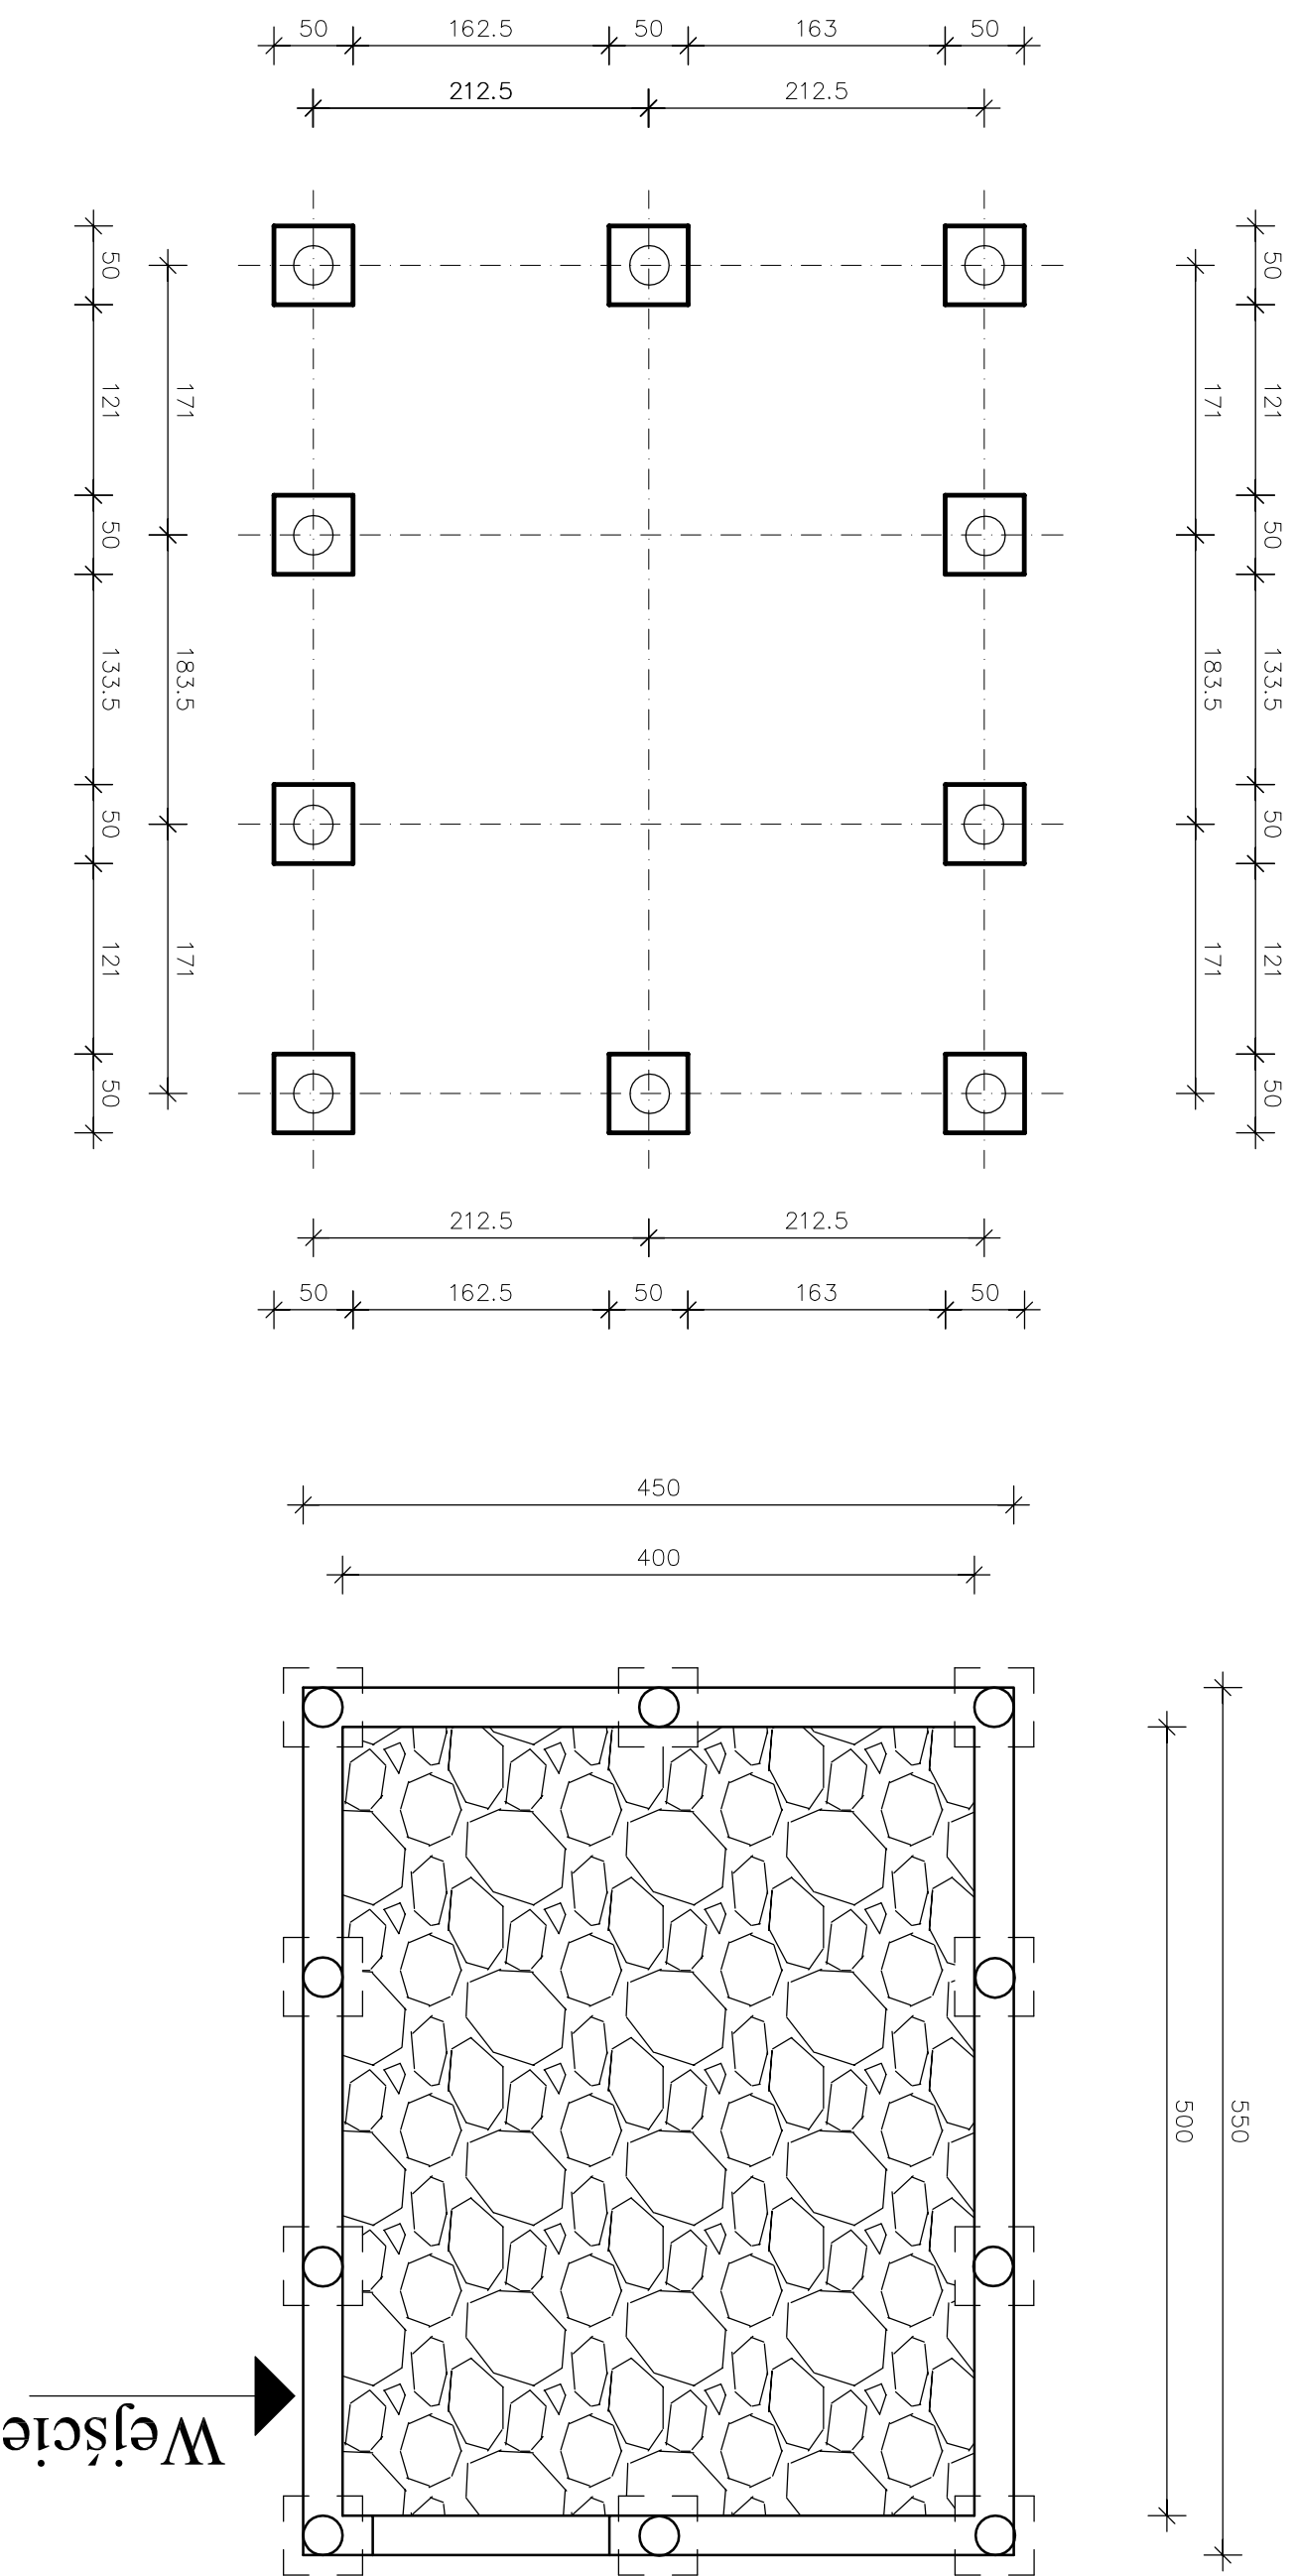

RZUTY FUNDAMENTÓW I PRZYZIEMIA

Temat opracowania: ODBUDOWA STUJNI JAKUBA - GÓRA PARKOWA		Branża: KONSTR.	
Adres: GÓRA CHROBREGO DZIAŁKI 277 I 237/1			
Funkcja	Imię i nazwisko	Specjalność	Nr ewid. upr.
Projektant			Podpis
Konstruktor		Konstr.	
Data opracowania:	Skala:		Nr rysunku:
październik 2012 r.	1 : 50		2.