miasto-gmina ...GŁUCHOŁAZY...
wieś-obręb ...GŁUCHOŁAZY...
położenie k.m............dz. 685/4
ul. ....
Godło mapy zas. 483, 212, 1413; 1414
Skala 1: 500

...rozpowszechnianie, rozprowadzanie oraz reprodukowanie w celu rozpowszechniania niniejszej mapy wymaga zezwolenia Starosty

...i Kartograficznej
Poświadcza się zgodność niniejszej mapy z oryginałem przyjętym do państwowego zasobu geodezyjnego i kartograficznego w dniu 20.08.2012 i zaewidencjonowanym pod nr ...
Niniejsza mapa nie może służyć dla celów projektowych.
Nysa 20. 08. 2012
(imię i nazwisko, podpis)
z up. STAROSTY
mgr inż. Ryszard Krajewski
Kierownik Powiatowego Ośrodka Dokumentacji Geodezyjnej i Kartograficznej

SZKIC USYTUOWANIA GARAŻU DO ROZBIÓRKI 1:500

DZ. NR 685/17

FRAGMENT MURU DO ROZEBRANIA POMIĘDZY dz. nr 685/4 - 690/4

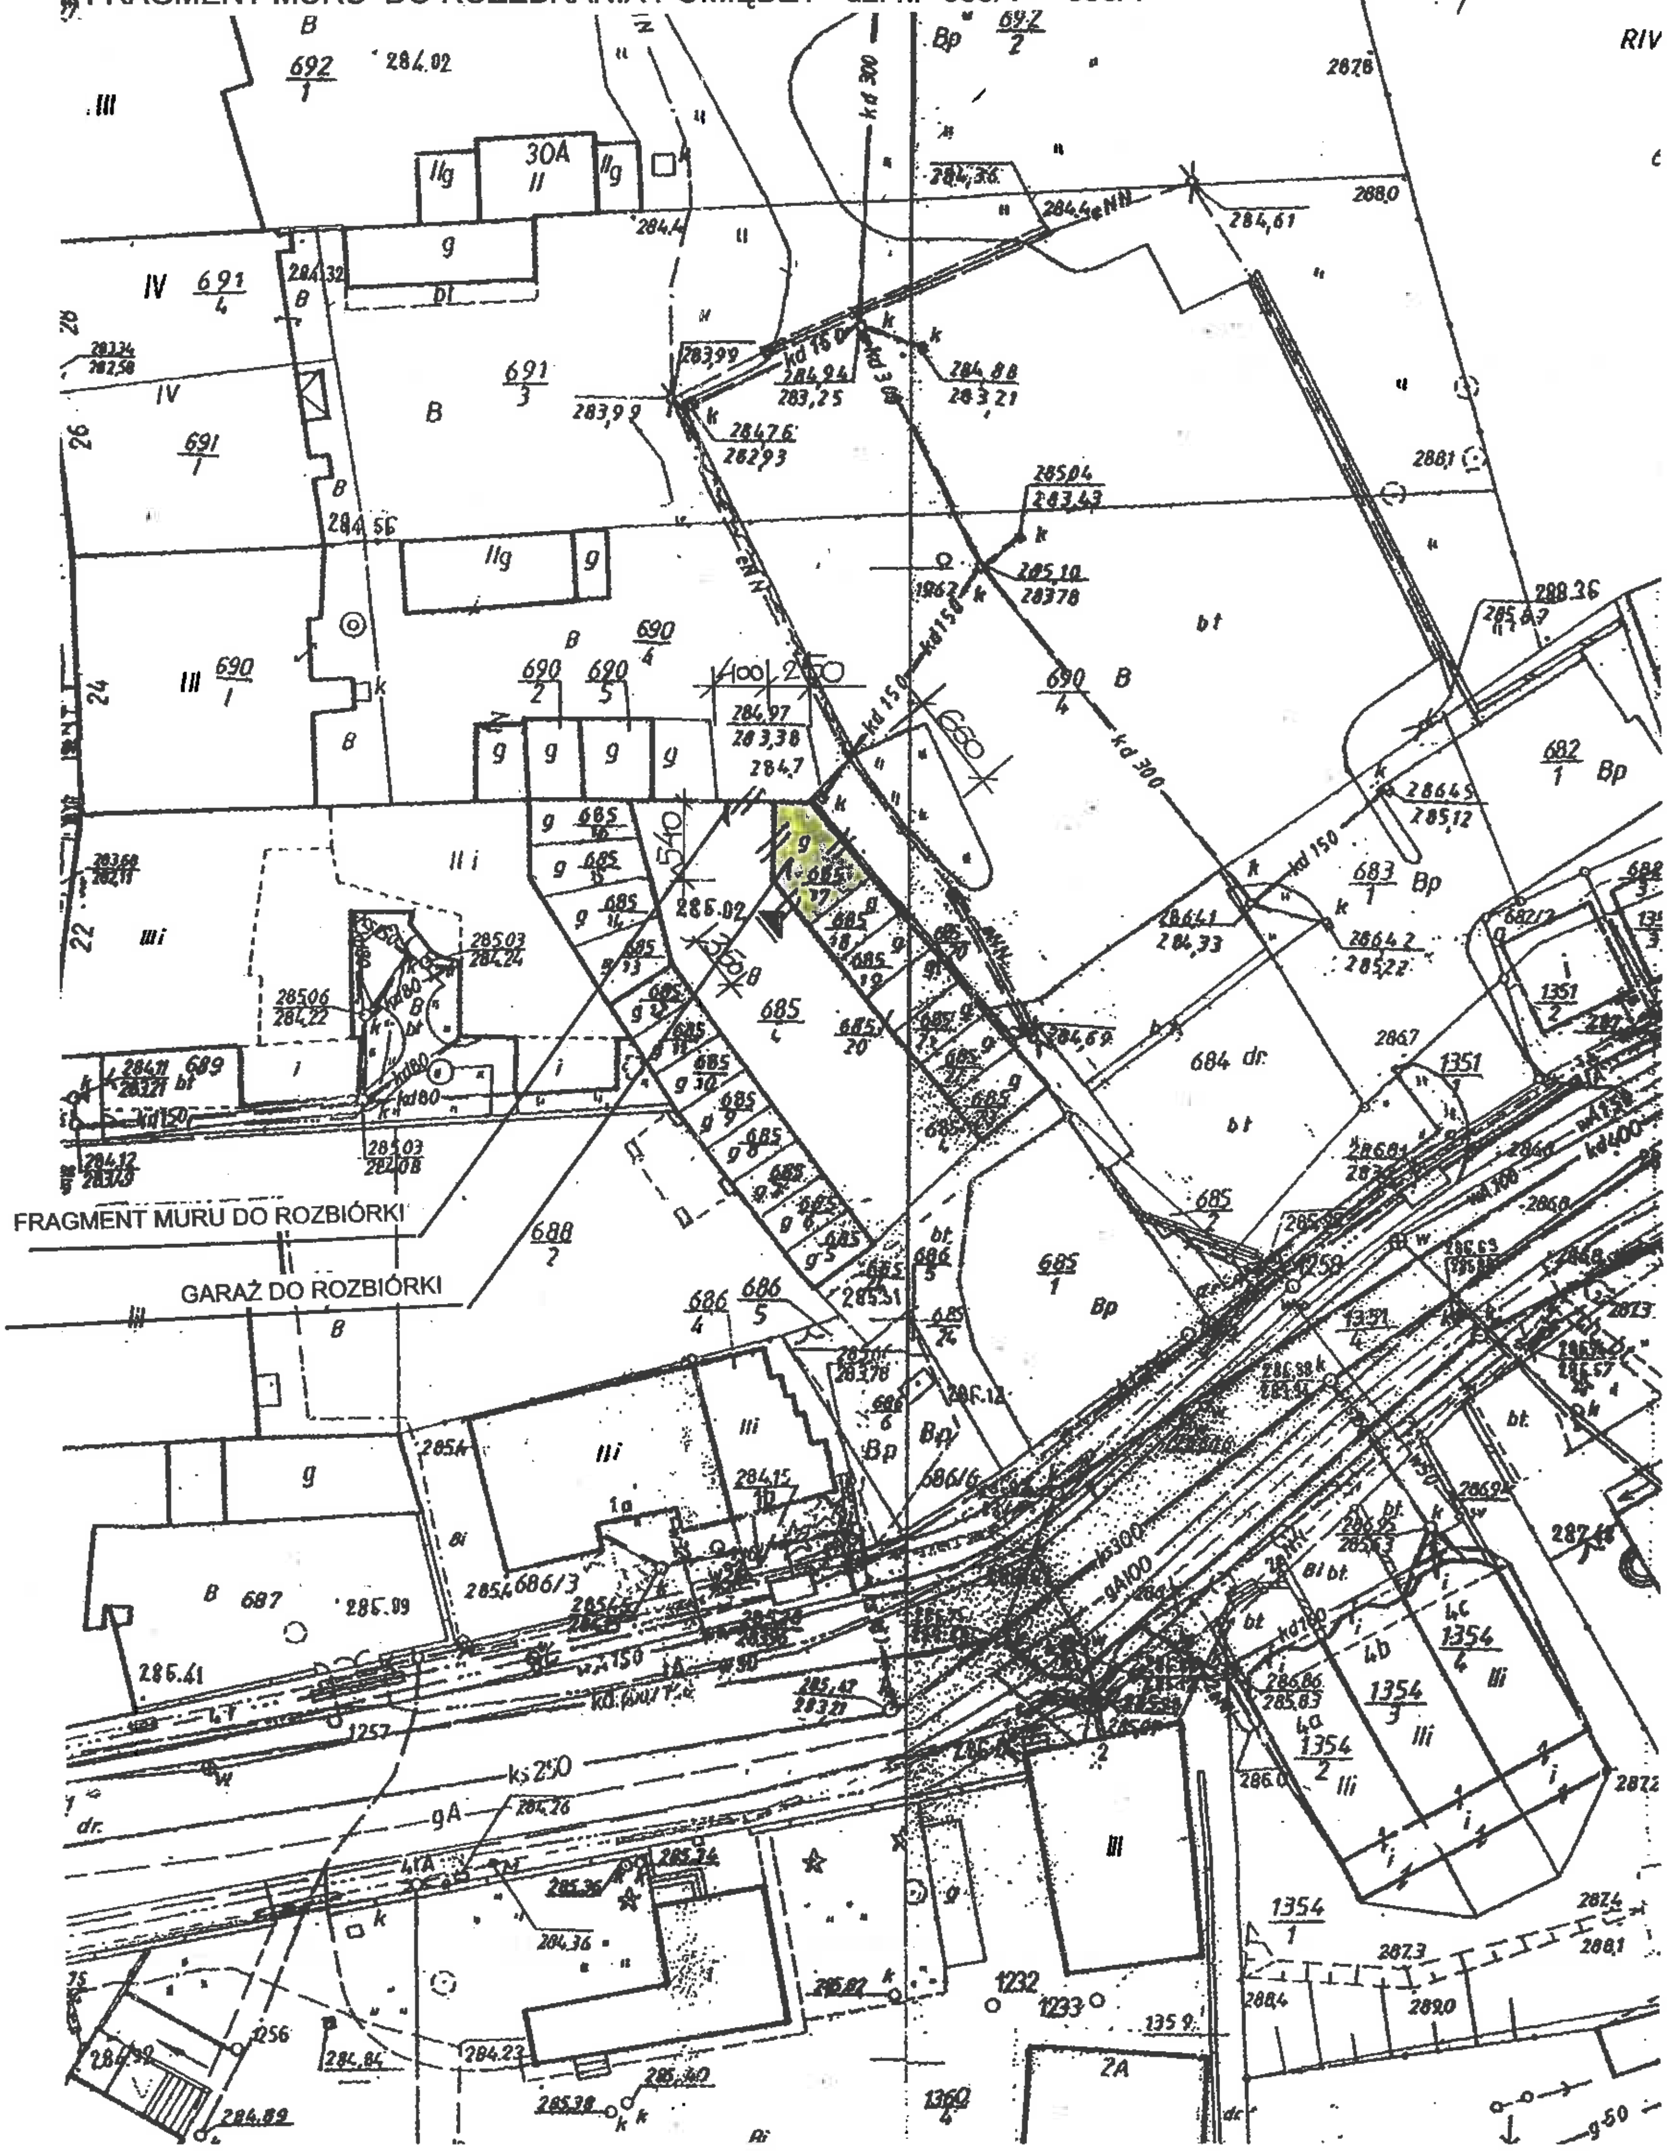

TEMAT: ROZBIÓRKA GARAŻU	
Adres inwestycji: 48-340 GŁUCHOŁAZY, UL. KARDYNAŁA STEFANA WYSZYŃSKIEGO	Inwestor: GMINA GŁUCHOŁAZY
Numer działki: 685/17	Adres inwestora: 48-340 GŁUCHOŁAZY, UL. RYNEK 15
Branża: architektura i konstrukcja	Architekt / Konstruktor — Tytuł, imię i nazwisko, nr upr.: Inż. Ryszard Kubik, 30/71/Op, 133/84/Op, 177/88/R — Podpis
Nazwa rysunku: SZKIC USYTUOWANIA	
Nr rysunku: 1	Data: 6.09.12 — Skala: 1:500