


# Przebudowa III piętra - inventaryzacja (1:50)

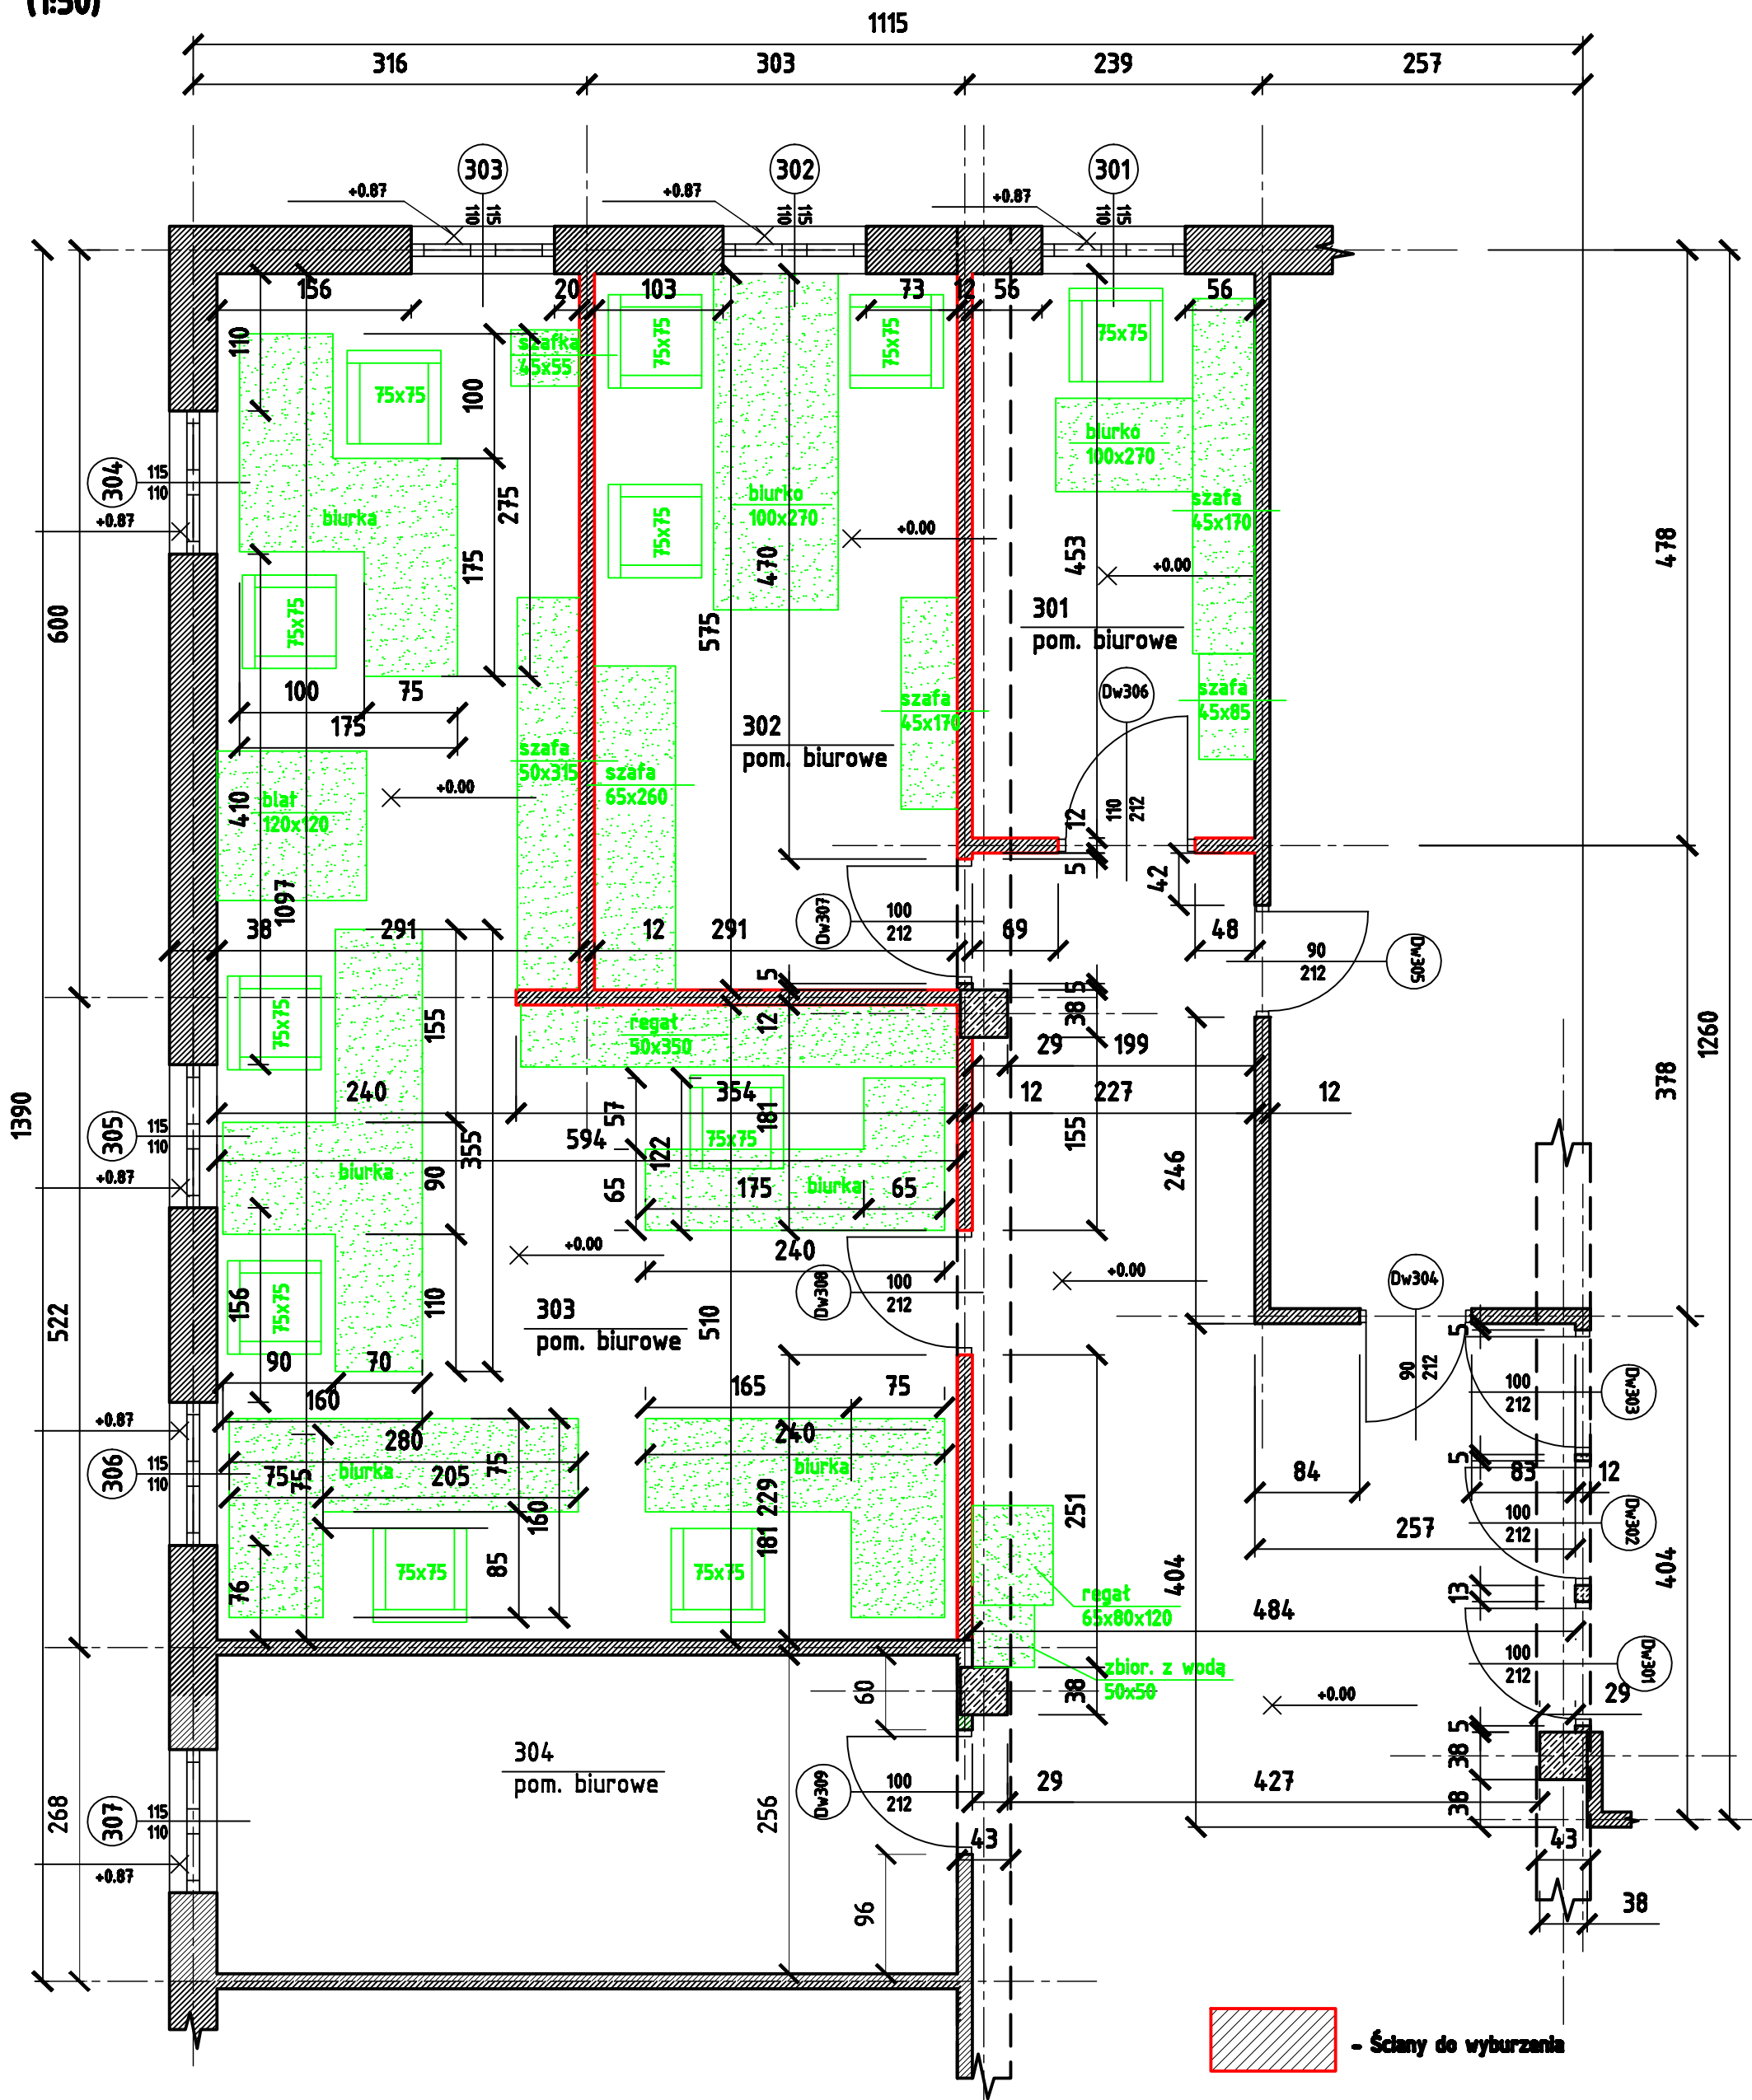

 - Ściany do wyburzenia

<b>PLANBUD</b>		PAWEŁ OPAŁKA, UL. ZJEDNOCZENIA 9/2, 48-304 NYSA TEL.: 77 44 55 174
Nazwa obiektu	Urząd Miejski w Gtuchotazach	25 V 2016
Lokalizacja	48-340 Gtuchotazy, Rynek 15	Branża konstrukcyjna
Investor	Urząd Miejski w Gtuchotazach	inventaryzacja
Przedmiot rysunku	Obszar opracowania - rzut	<b>SKALA</b> 1:50
Zespół projektowy	mgr inż. Paweł Opałka upr. nr 26/02/Op asystent Maciej Rodak	Rys. nr I-1/1