


RZUT II PIĘTRA  
SKALA 1:100

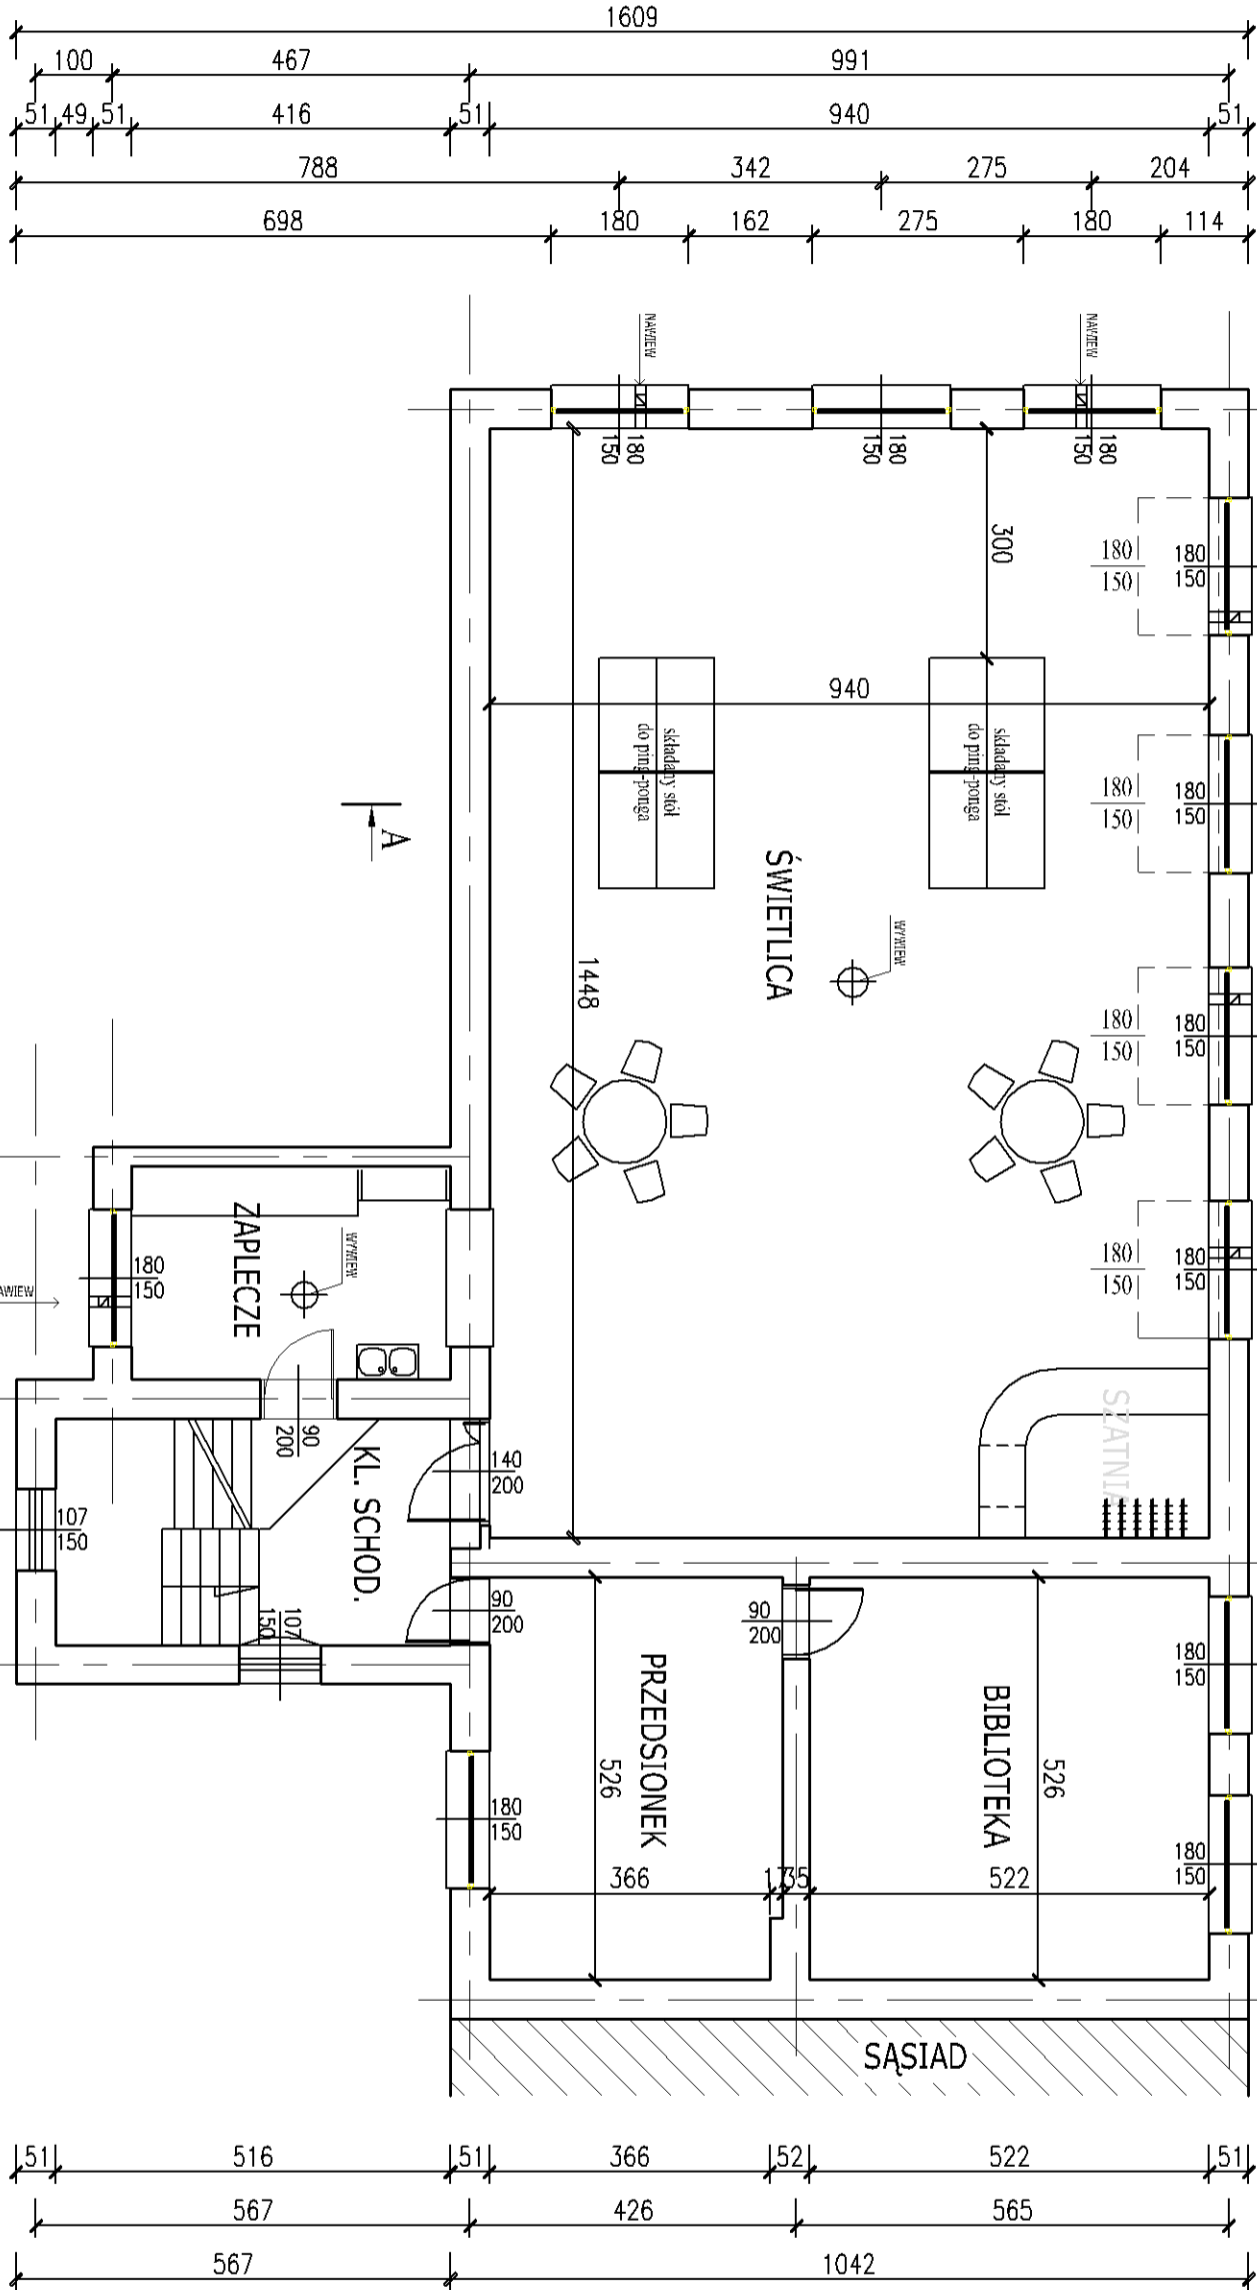

ŚWIELICA	136,11m <sup>2</sup>
BIBLIOTEKA	27,45m <sup>2</sup>
PRZEDSIÓNEK	20,00m <sup>2</sup>
ZAPLECZE	11,56m <sup>2</sup>
KLATKA SCHODOWA	15,93m <sup>2</sup>
POWIERZCHNIA UŻYTKOWA	211,05m <sup>2</sup>
POWIERZCHNIA ZABUDOWY	258,35m <sup>2</sup>
KUBATURA	1752m <sup>3</sup>

ZESPÓŁ USŁUG PROJEKTOWYCH W NYSIE; 48-300 NYSA, UL. ARMII KRAJOWEJ 26, TEL./FAX.: +48/077/ 433 20 05				
NAZWA I ADRES OBIEKTU	PRZEBUDOWA DACHU - ŚWIETLICA W BISKUPOWIE 71 DZ. NR 153 <small>Investor: Gmina Głucholazy, Rynek 15, 48 - 340 Głucholazy</small>		STADIUM DOKUMENTACJI: PROJEKT BUDOWLANY	
			BRANŻA ARCHITEKTONICZNA	
TYTUŁ RYS.	RZUT II PIĘTRA		DATA: 04.2009r.	
PROJEKTANT	mgr inż. arch. PIOTR OPAŁKA 74/01/OP		SKALA RYS.	NR RYS.
			1:100	1A