


ELEWACJA
PÓŁNOCNA

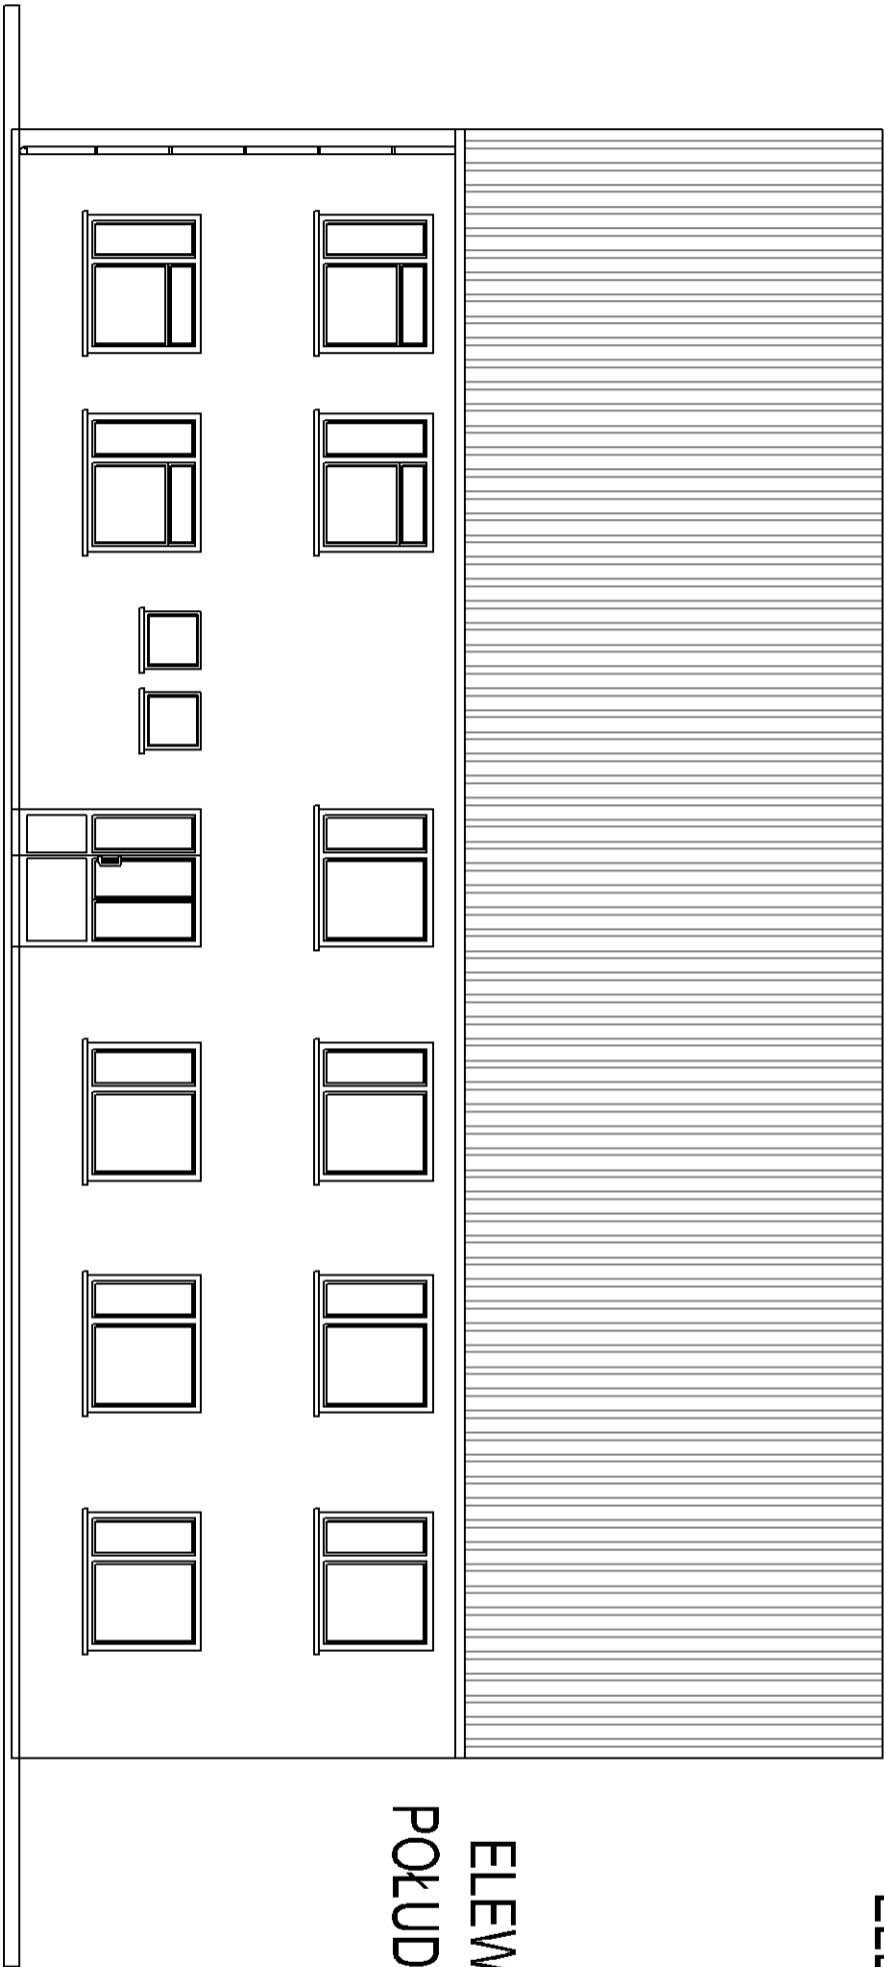

ELEWACJA
POŁUDNIOWA

ELEWACJE - INWENTARYZACJA
SKALA 1 : 100

ZESPÓŁ USŁUG PROJEKTOWYCH W NYSIE; 48-300 NYSA, UL. ARMII KRAJOWEJ 26, TEL./FAX.: +48/077/ 433 20 05				
NAZWA I ADRES OBIEKTU	ŚWIETLICA W BISKUPOWIE; K.M. 3; DZ. NR 153; BISKUPÓW 71, 48-355 BURGRABICE Inwestor: Gmina Głuchołazy, Rynek 15, 48 - 340 Głuchołazy		STADIUM DOKUMENTACJI: INWENTARYZACJA	
			BRANŻA ARCHITEKTONICZNA	
TYTUŁ RYS.	ELEWACJE		DATA: 04.2009r.	
PROJEKTANT	tech. bud. JÓZEF OGIEWKA 103/81/Op; 128/85/Op; 15/99/Op		SKALA RYS.	NR RYS.
			1:100	4I