



ELEWACJE - INWENTARYZACJA
SKALA 1: 100

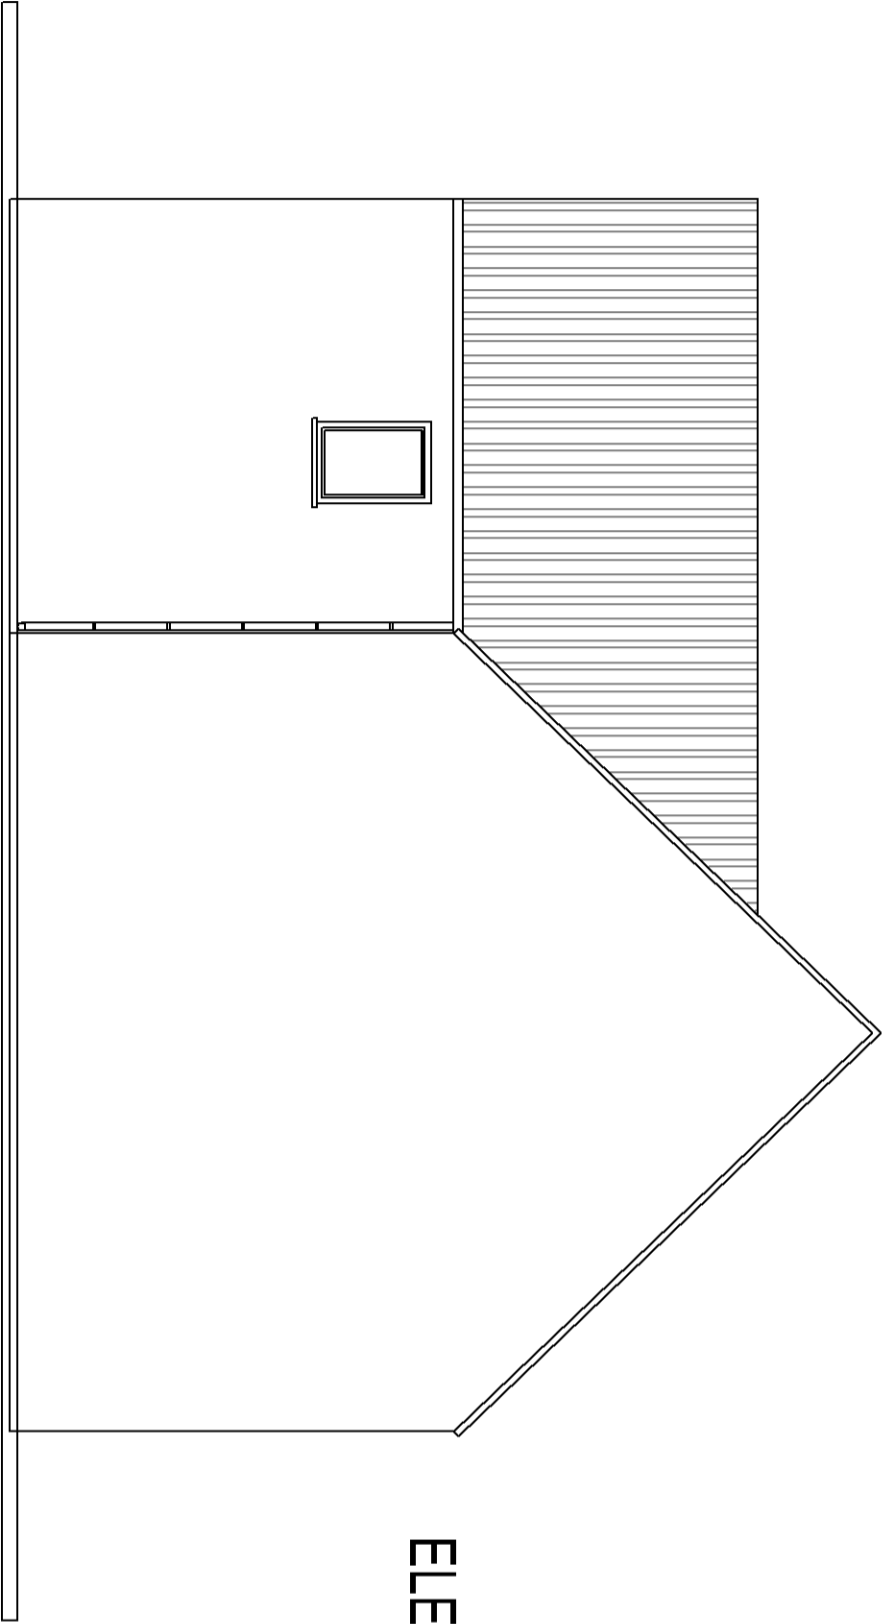

ELEWACJA ZACHODNIA

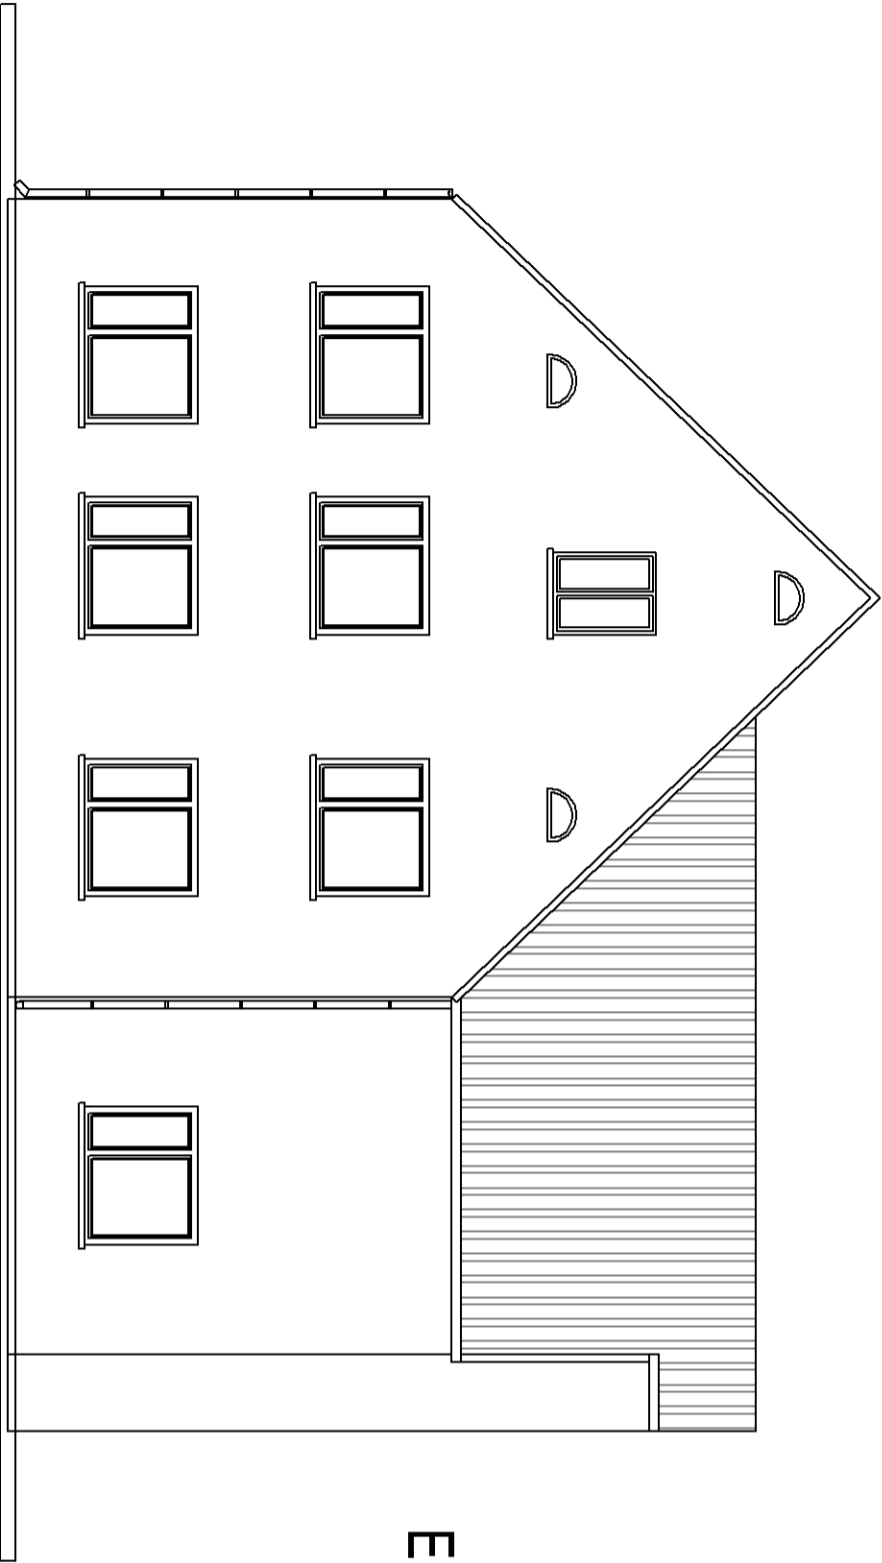

ELEWACJA WSCHODNIA

ZESPÓŁ USŁUG PROJEKTOWYCH W NYSIE: 48-300 NYSÅ, UL. ARMII KRAJOWEJ 26, TEL./FAX.: +48/077/ 433 20 05				
NAZWA I ADRES OBIEKTU	ŚWIETLICA W BISKUPOWIE: K.M. 3; DZ. NR 153; BISKUPÓW 71, 48-355 BURGRABICE Inwestor: Gmina Glucholazy, Rynek 15, 48 - 340 Glucholazy	STADIUM DOKUMENTACJI:		
		INWENTARYZACJA		
TYTUŁ RYS.	ELEWACJE		BRANŻA ARCHITEKTONICZNA	
		DATA:	04.2009r.	
PROJEKTANT	tech. bud. JÓZEF OGIEWKA 103/81/Op; 128/85/Op; 15/99/Op	SKALA RYS.	NR RYS.	
		1:100	51	