


RZUT WIĘZBY DACHOWEJ - INWENTARYZACJA

SKALA 1: 100

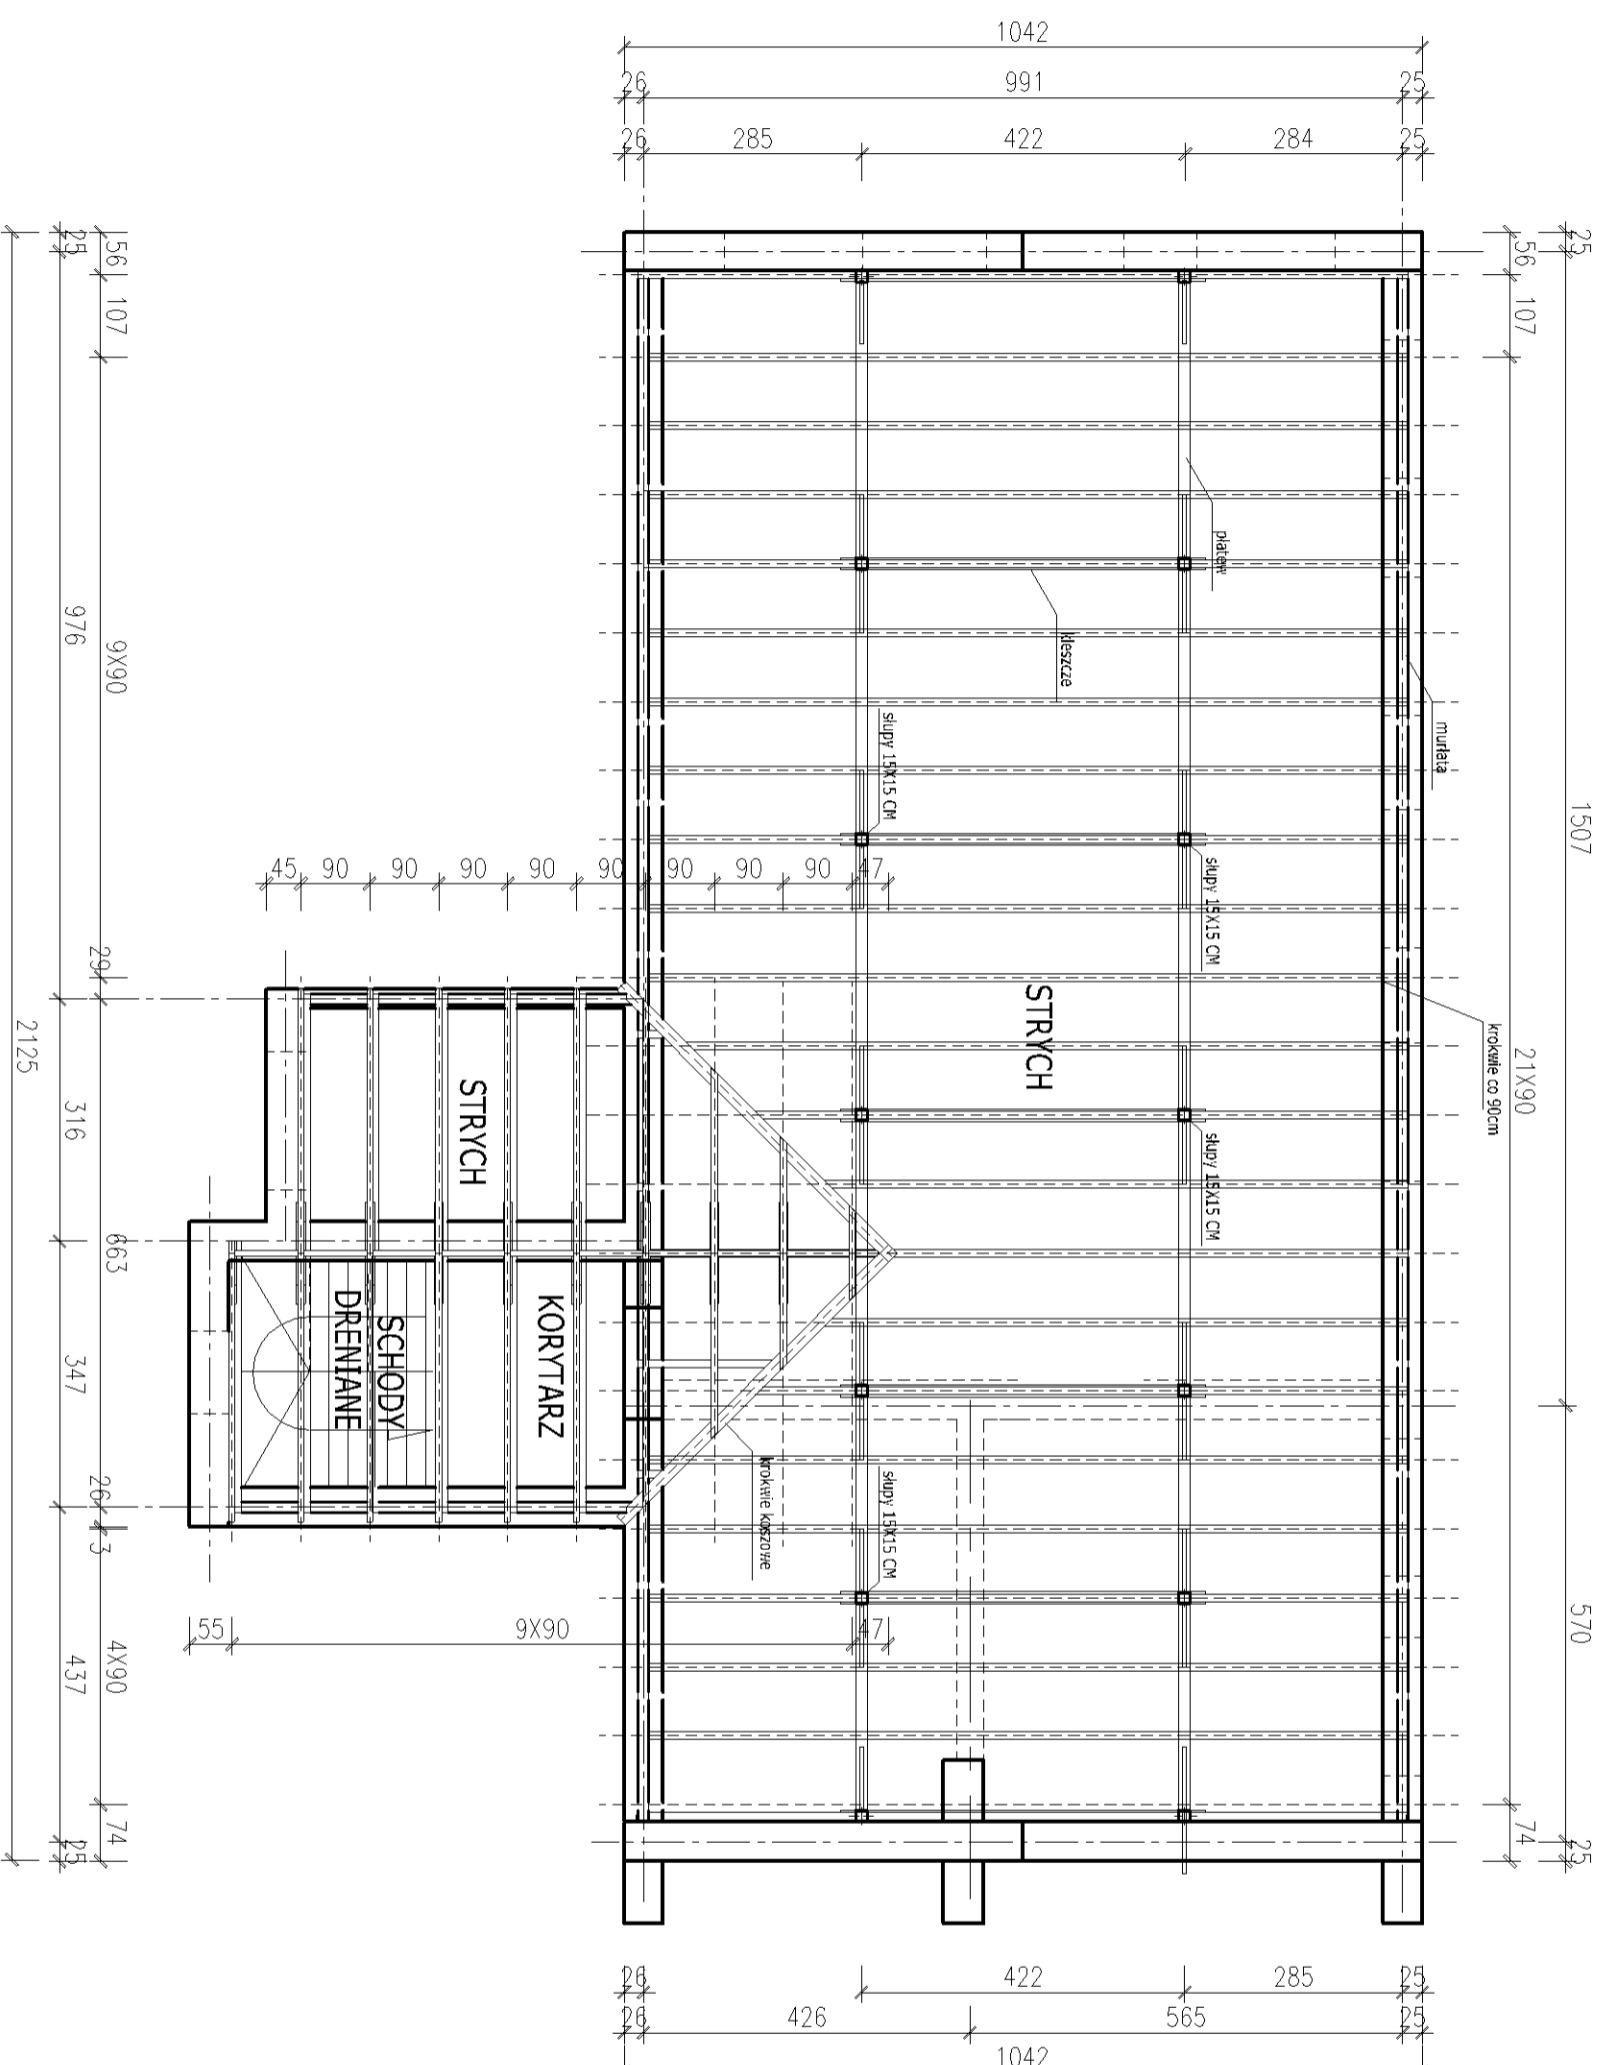

ZESPÓŁ USŁUG PROJEKTOWYCH W NYSIE: 48-300 NYSA, UL. ARMIŁ KRAJOWEJ 26, TEL./FAX.: +48/077/433 20 05	
NAZWA I ADRES OBIEKTU	ŚWIETLICA W BISKUPOWIE: K.M. 3; DZ. NR 153; BISKUPÓW 71, 48-355 BURGRABICE Inwestor: Gmina Glucholazy, Rynek 15, 48 - 340 Glucholazy
TYTUŁ RYS.	RZUT WIĘŻBY DACHOWEJ
PROJEKTANT	techn. bud. JÓZEF OGIEWKA 103/81/Op. 128/85/Op. 15/99/Op
SKALA RYS.	NR RYS.
1:100	21