


# PRZEKRÓJ A-A

## SKALA 1:100

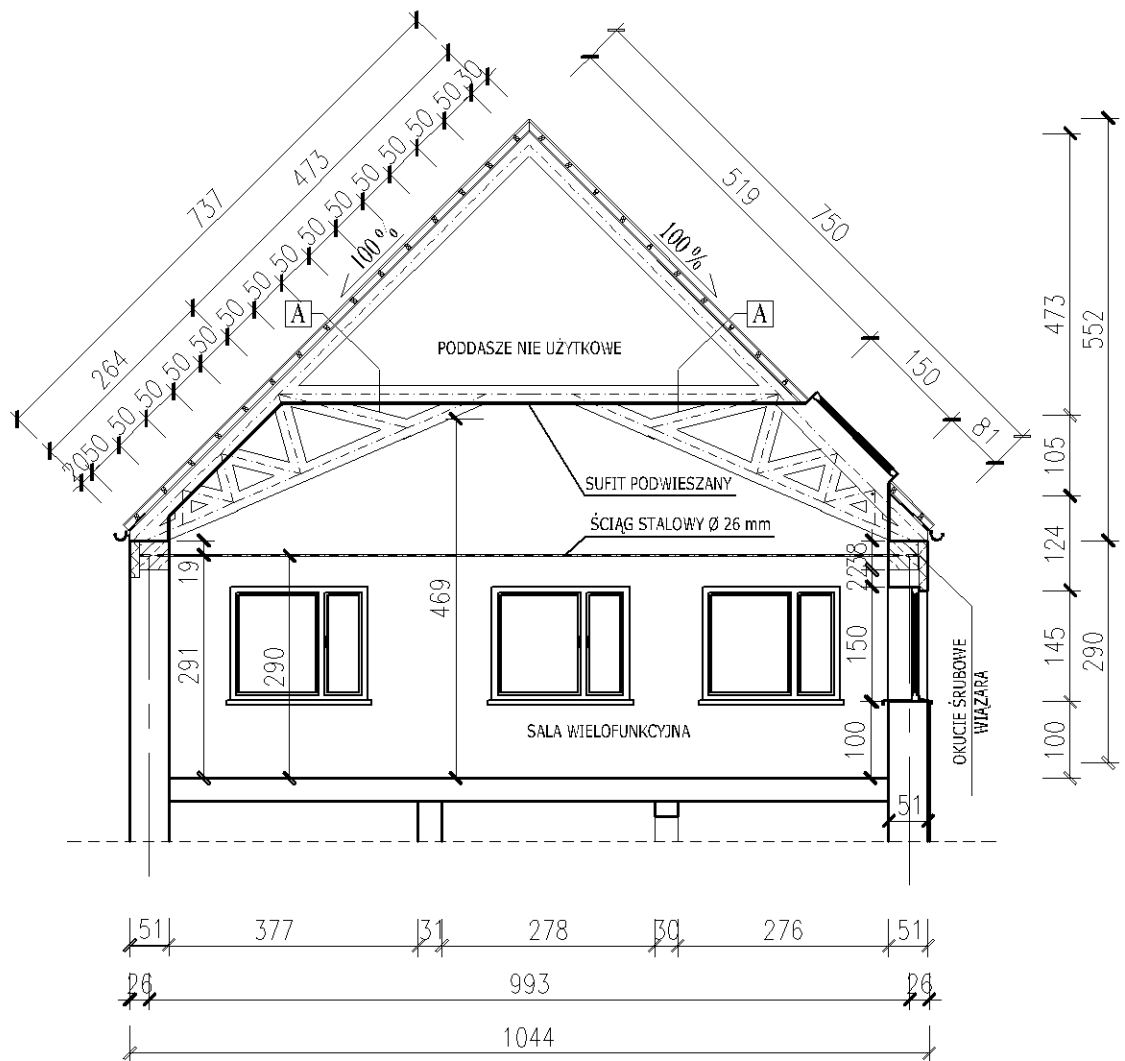

A/	blacha dachówkowa powlekana
	łaty (płatwie) 4x6 cm
	kontrłaty 4x 2.5 cm
	folia paroprzepuszczalna
	wełna mineralna pomiędzy
	wiązarami gr. 22 cm
	wiązar 16x22 cm
	folia paroprzepuszczalna
	płyty g.-k. gr. 1.2 cm

ZESPÓŁ USŁUG PROJEKTOWYCH W NYSIE; 48-300 NYSA, UL. ARMII KRAJOWEJ 26, TEL./FAX.: +48/077/ 433 20 05

NAZWA I ADRES OBIEKTU	PRZEBUDOWA DACHU - ŚWIETLICA W BISKUPOWIE 71 DZ. NR 153 <small>Investor: Gmina Glucholazy, Rynek 15, 48 - 340 Glucholazy</small>	STADIUM DOKUMENTACJI: PROJEKT BUDOWLANY	
		BRANŻA KONSTRUKCYJNA	
TYTUŁ RYS.	PRZEKRÓJ POPRZECZNY A-A		DATA: 04.2009r.
PROJEKTANTCI	tech. bud. JÓZEF OGIEWKA 103/81/Op; 128/85/Op; 15/99/Op	SKALA RYS.	NR RYS.
	mgr inż. KAZIMIERZ JAKIMCZYK 344/92/Op;	1:100	2K