


PLAN SYTUACYJNY - ŚWIETLICA W BISKUPOWIE

SKALA 1:1000

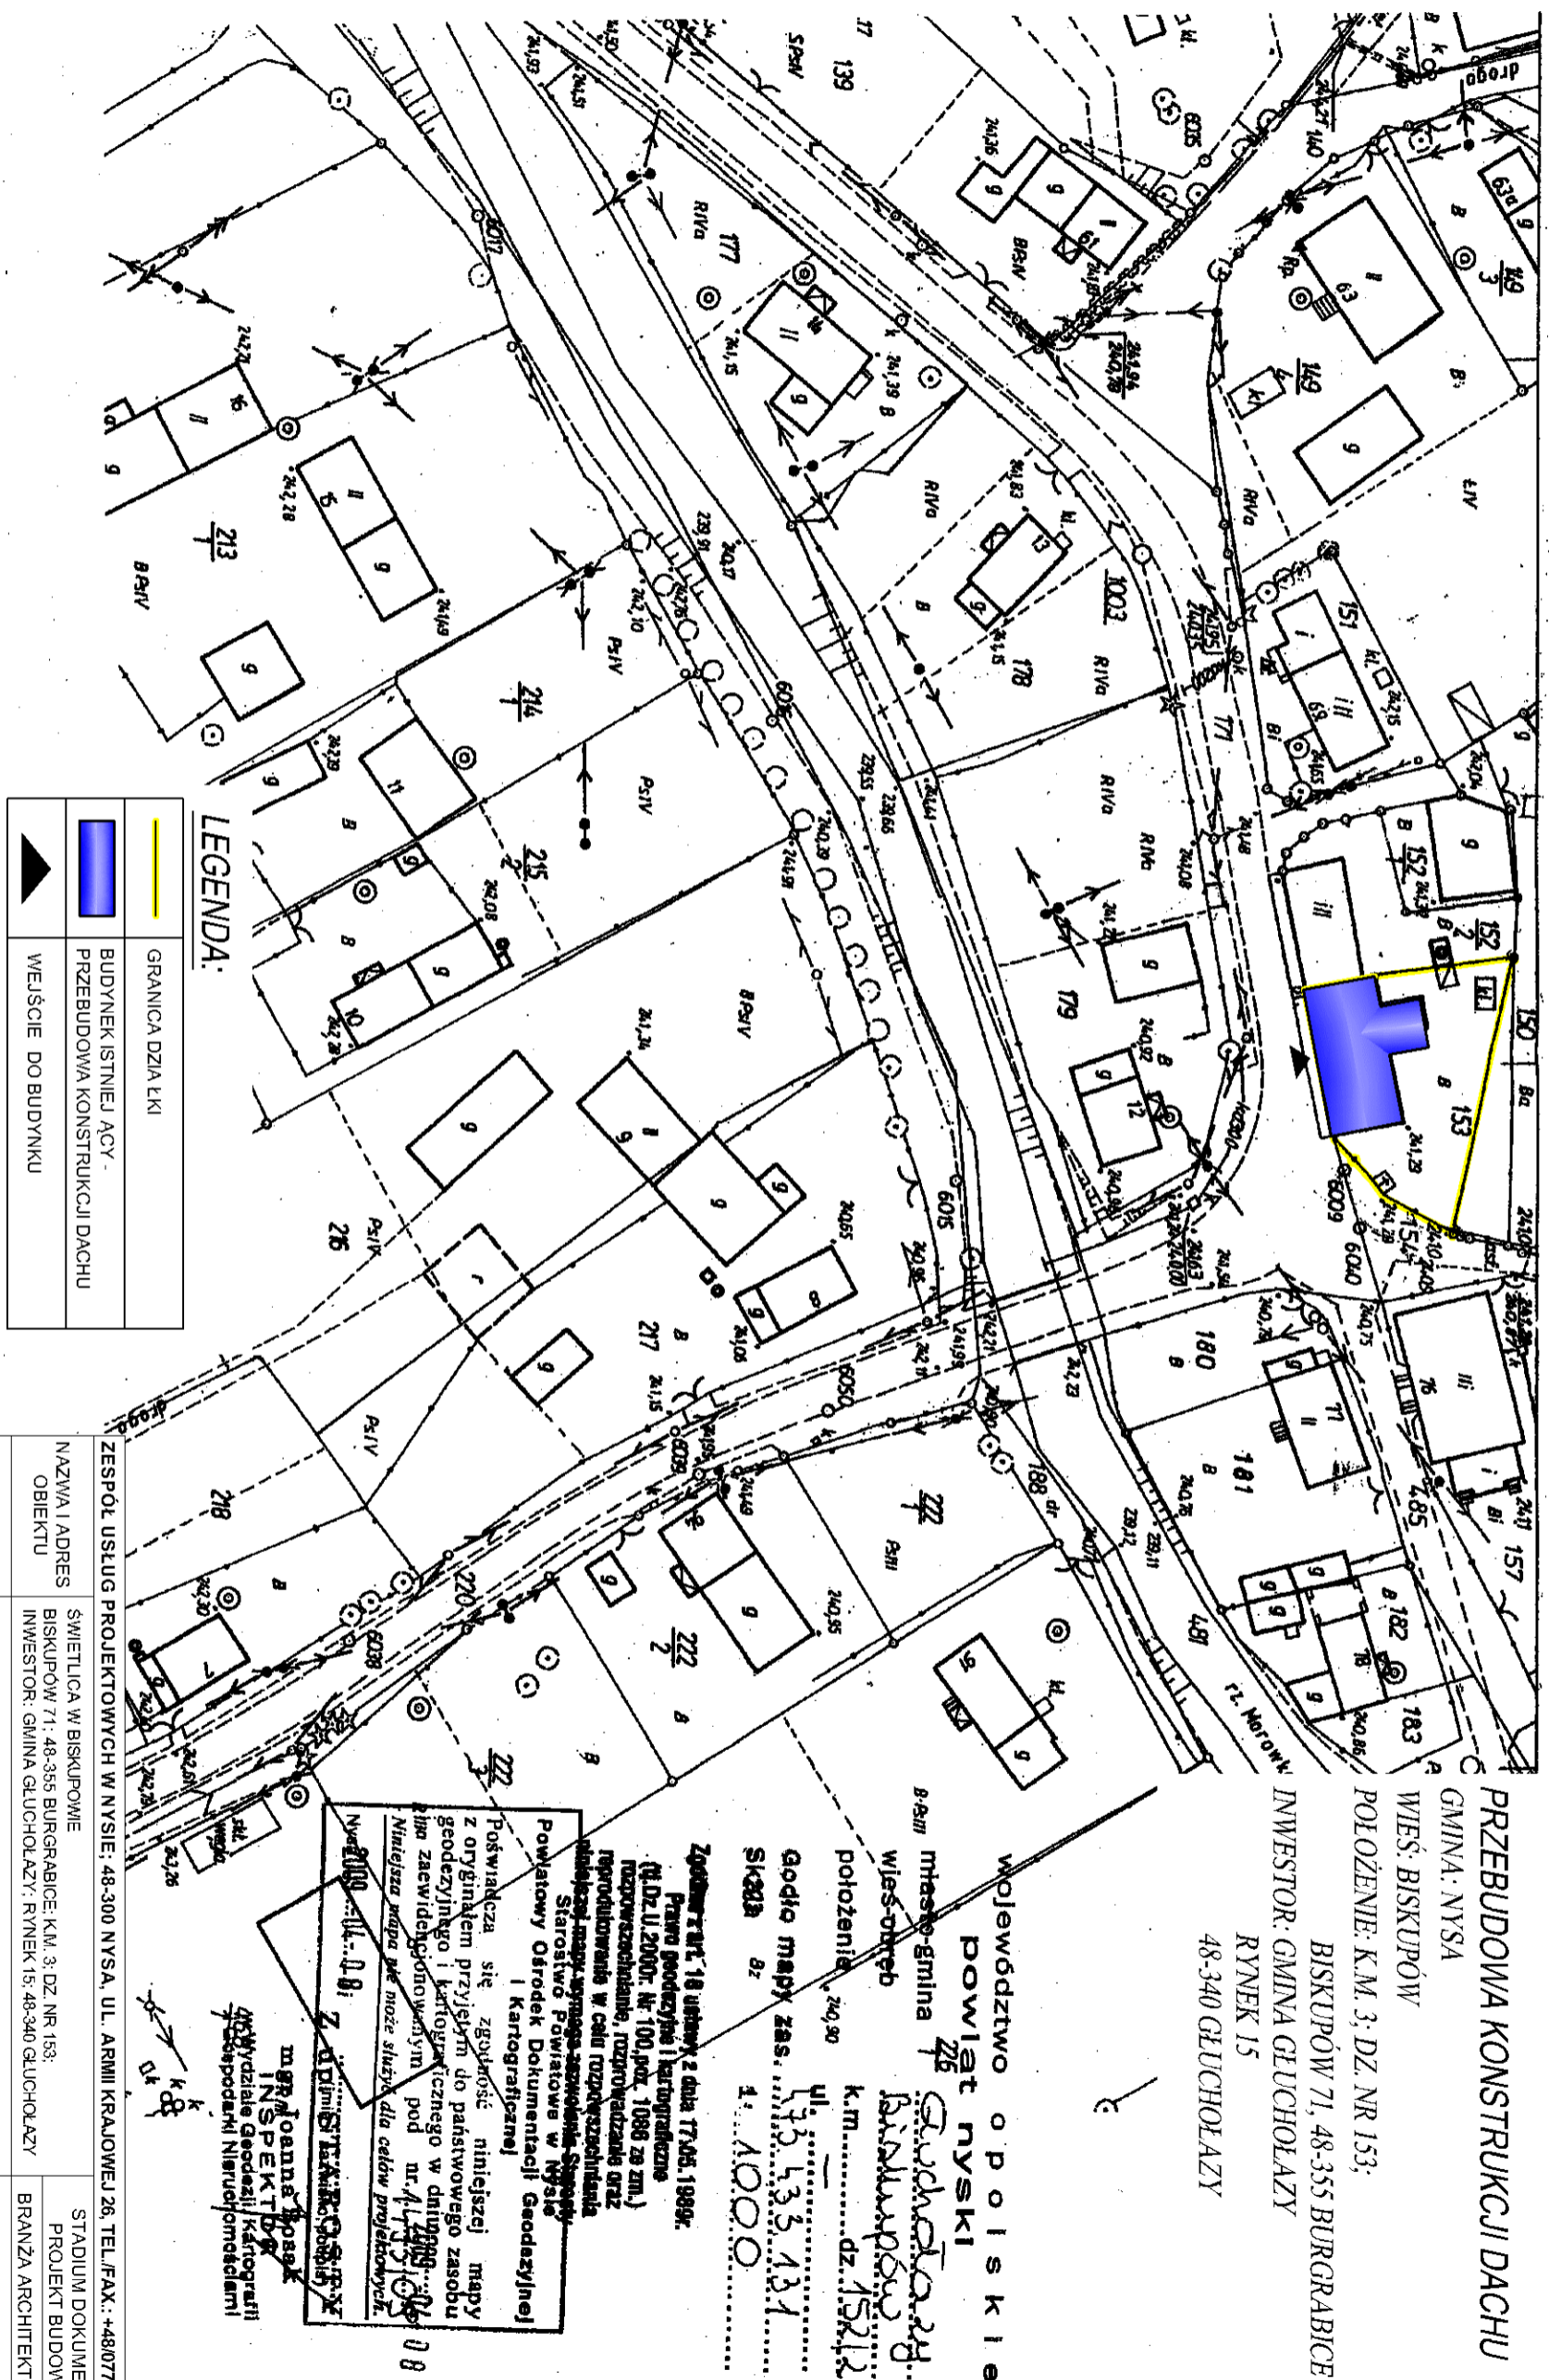

**PRZEBUDOWA KONSTRUKCJI DACHU**  
GMINA: NYSA  
WIEŚ: BISKUPÓW  
POŁOŻENIE: K.M. 3; DZ. NR 153;  
BISKUPÓW 71, 48-355 BURGRABICE  
INWESTOR: GMINA GŁUCHOŁAZY  
RYNEK 15  
48-340 GŁUCHOŁAZY

województwo opolskie  
powiat nyski  
miejscowość: Biskupów  
wieś: Biskupów  
położenie: dz. 153/1  
Godło mapy zas. 133.133.131  
Skala 1:1000

Zgodnie z art. 18 ustawy z dnia 17.06.1999r.  
Prawo geodezyjne i kartograficzne  
(t.Dz.U.2000r. Nr 100, poz. 1088 z późn. zm.)  
rozpraszanie, rozprowadzanie oraz  
reprodukcję w celu rozpowszechniania  
niezależnie od sposobu wykonania  
Powszechność Powiatowa w Nysie  
Powiatowy Ośrodek Dokumentacji Geodezyjnej  
i Kartograficznej

Poświadczam, że zgryzłość niniejszej mapy  
z oryginalnym przyjętym do państwowego zasobu  
geodezyjnego i kartograficznego w dniu 2009-08-08  
jest zgodna z oryginałem pod nr. 4/133/08  
Niniejsza mapa nie może służyć do celów projektowych.

mgr inż. Joanna Bosa  
INSPEKTOR  
Wydział Geodezji i Kartografii  
Powszechność Powiatowa w Nysie

**ZESPÓŁ USŁUG PROJEKTOWYCH W NYSIE:** 48-300 NYSA, UL. ARMI KRAJOWEJ 26, TEL./FAX: +48/077 433 20 05

NAZWA I ADRES OBIEKTU		TYTUŁ RYS.		PROJEKTANT	
ŚWIETLICA W BISKUPOWIE BISKUPÓW 71; 48-355 BURGRABICE; K.M. 3; DZ. NR 153; INWESTOR: GMINA GŁUCHOŁAZY; RYNEK 15; 48-340 GŁUCHOŁAZY		PLAN SYTUACYJNY		mgr inż. arch. PIOTR OPALKA 74/010P	
STADIUM DOKUMENTACJI: PROJEKT BUDOWLANY		SKALA RYS.		NR RYS.	
BRANŻA ARCHITEKTONICZNA		DATA: 04.2009 r.		1:1000 1PS	