


SZKOLNY PLAC ZABAW "MAŁY" 1:100
KOLOR

LEGENDA:

	GRANICA OPRACOWANIA
	PŁOTEK METALOWY / WYSOKOŚĆ H=1,00 m
	WEJSCIE NA TEREN PLACU ZABAW
	KOSZ NA ŚMIECI
	NAWIERZCHNIA BEZPIECZNA - KOLOR POMARAŃCZOWY (RAL 2011)
	NAWIERZCHNIA KOMUNIKACYJNA - KOLOR NIEBIESKI (RAL 5003)
	NAWIERZCHNIA TRAWIASTA, DRZEWIA I KRZEWY LIŚCIASTE, IGLASTE, IZOLACJE ŻYWOPŁOTOWE
	TRAWNIKI DARNIOWE
	DRZEWIA IGLASTE PROJEKTOWANE
	DRZEWIA LIŚCIASTE PROJEKTOWANE
	PROJEKTOWANE ŻYWOPŁOTY
	PROJEKTOWANE GRUPY KRZEWÓW IGLASTYCH / LIŚCIASTYCH
	URZĄDZENIA DO ZABAW / ZESTAW ZABAWOWY DUŻY "KUBUŚ" 5.01 / "PRO-SYMPATYK" /
	KONSTRUKCJA DO WSPINACZKI / ŚCIANA PÓLNOČNA EIGER 425600-11 / Wehrfriz /
	ŚCIANKA WSPINACZKOWA /425033-11/ Wehrfriz /
	ELEMENTY EDUKACYJNE / PRZESUWANE KRAŻKI 9.02 / "PRO-SYMPATYK" /
	ELEMENTY EDUKACYJNE / LABIRYNT 9.03 / "PRO-SYMPATYK" /
	TABLICA INFORMACYJNA Z REGULAMNINEM
	TLAWKA METALOWO - DREWNIANA Z OPARCIEM 12.04 / LĄWKA METALOWO - DREWNIANA 12.03 / "PRO-SYMPATYK" /

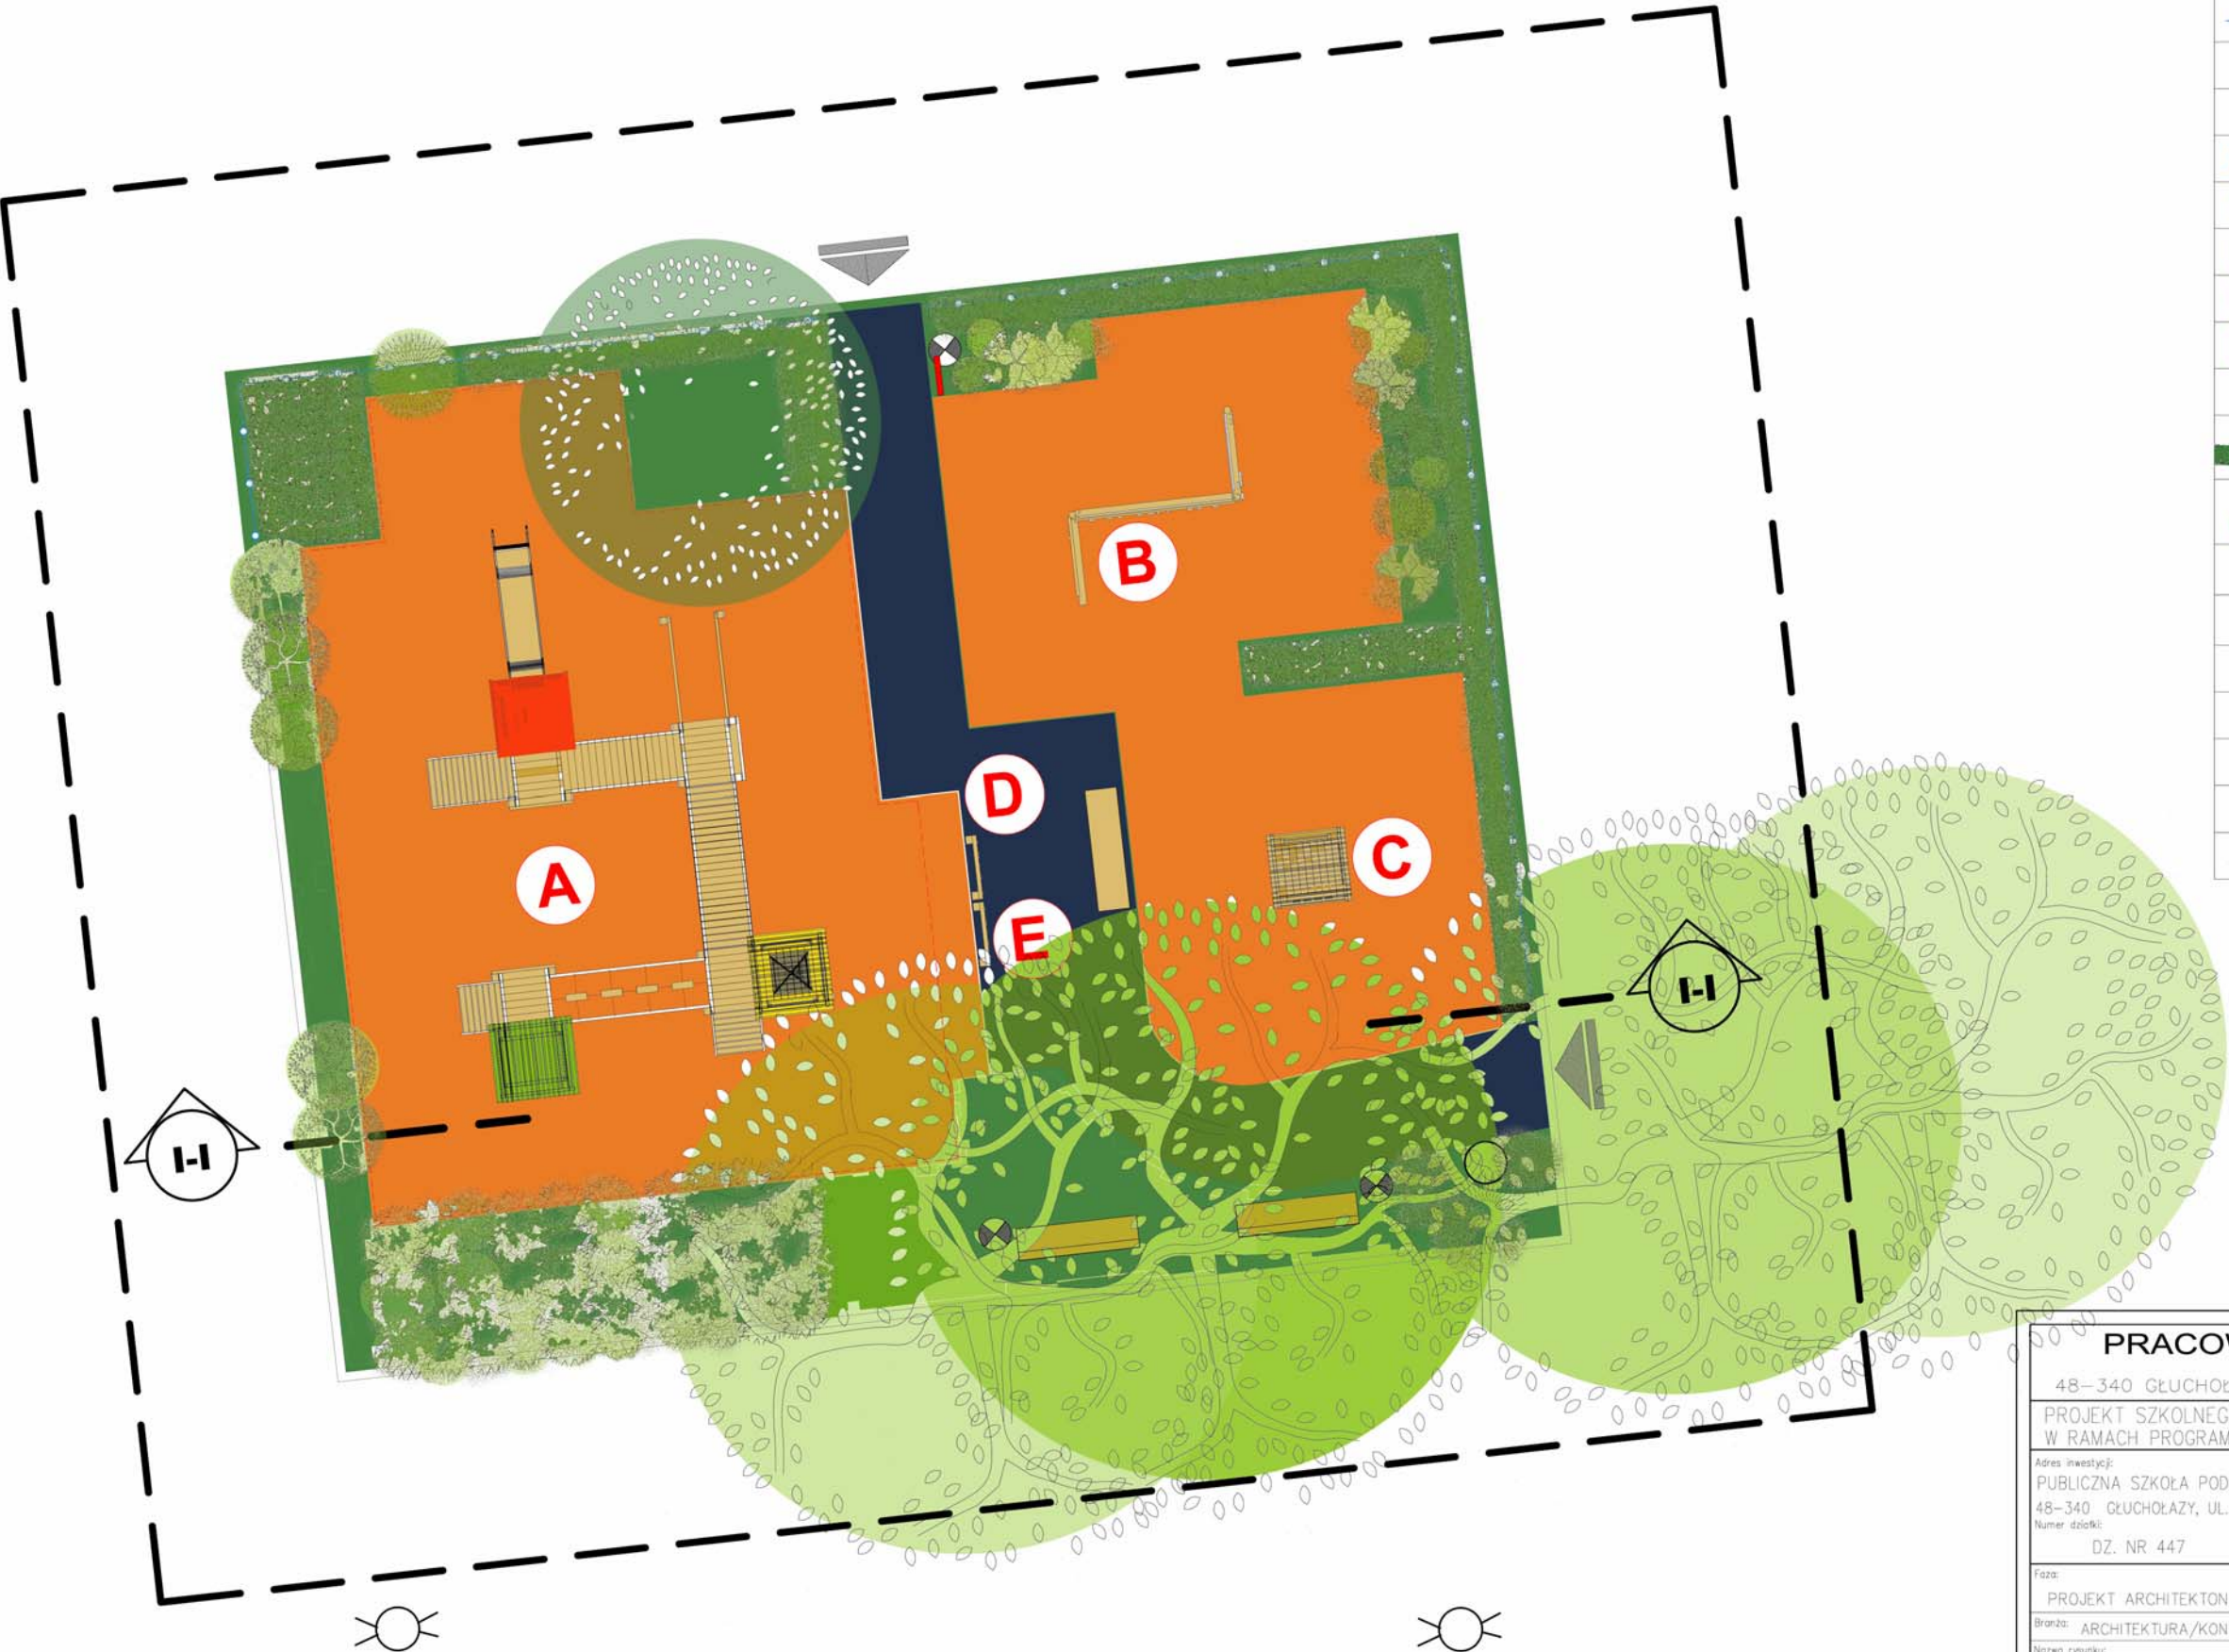

PRACOWNIA PROJEKTOWA KUBIK		
48-340 GŁUCHOŁĄŻY, ul. Królowej Jadwigi nr18, tel.0 607 085 932		
PROJEKT SZKOLNEGO PLACU ZABAW – PLAC ZABAW "MAŁY" W RAMACH PROGRAMU RZĄDOWEGO "RADOSNA SZKOŁA"		
Adres inwestycji: PUBLICZNA SZKOŁA PODSTAWOWA NR 1 48-340 GŁUCHOŁĄŻY, UL. CURIE-SKŁODOWSKIEJ NR 7 Numer działki: DZ. NR 447	Investor: GMINA GŁUCHOŁĄŻY Adres inwestora: 48-340 GŁUCHOŁĄŻY, UL. RYNEK 15	
Faza: PROJEKT ARCHITEKTONICZO – BUDOWLANY Branża: ARCHITEKTURA/KONSTRUKCJA Nazwa rysunku: PROJEKT ZAGOSPODAROWANIA – KOLOR Nr rysunku: 3	Tytuł, imię, nazwisko, nr upr. mgr inż. arch. Elzbieta Kubik-Michalska Nr OKK/UpB/04/04 inż. Ryszard Kubik 30/71/Op 133/84/Op	Podpis
Data: 14.05.2010 Skala: 1:100		