
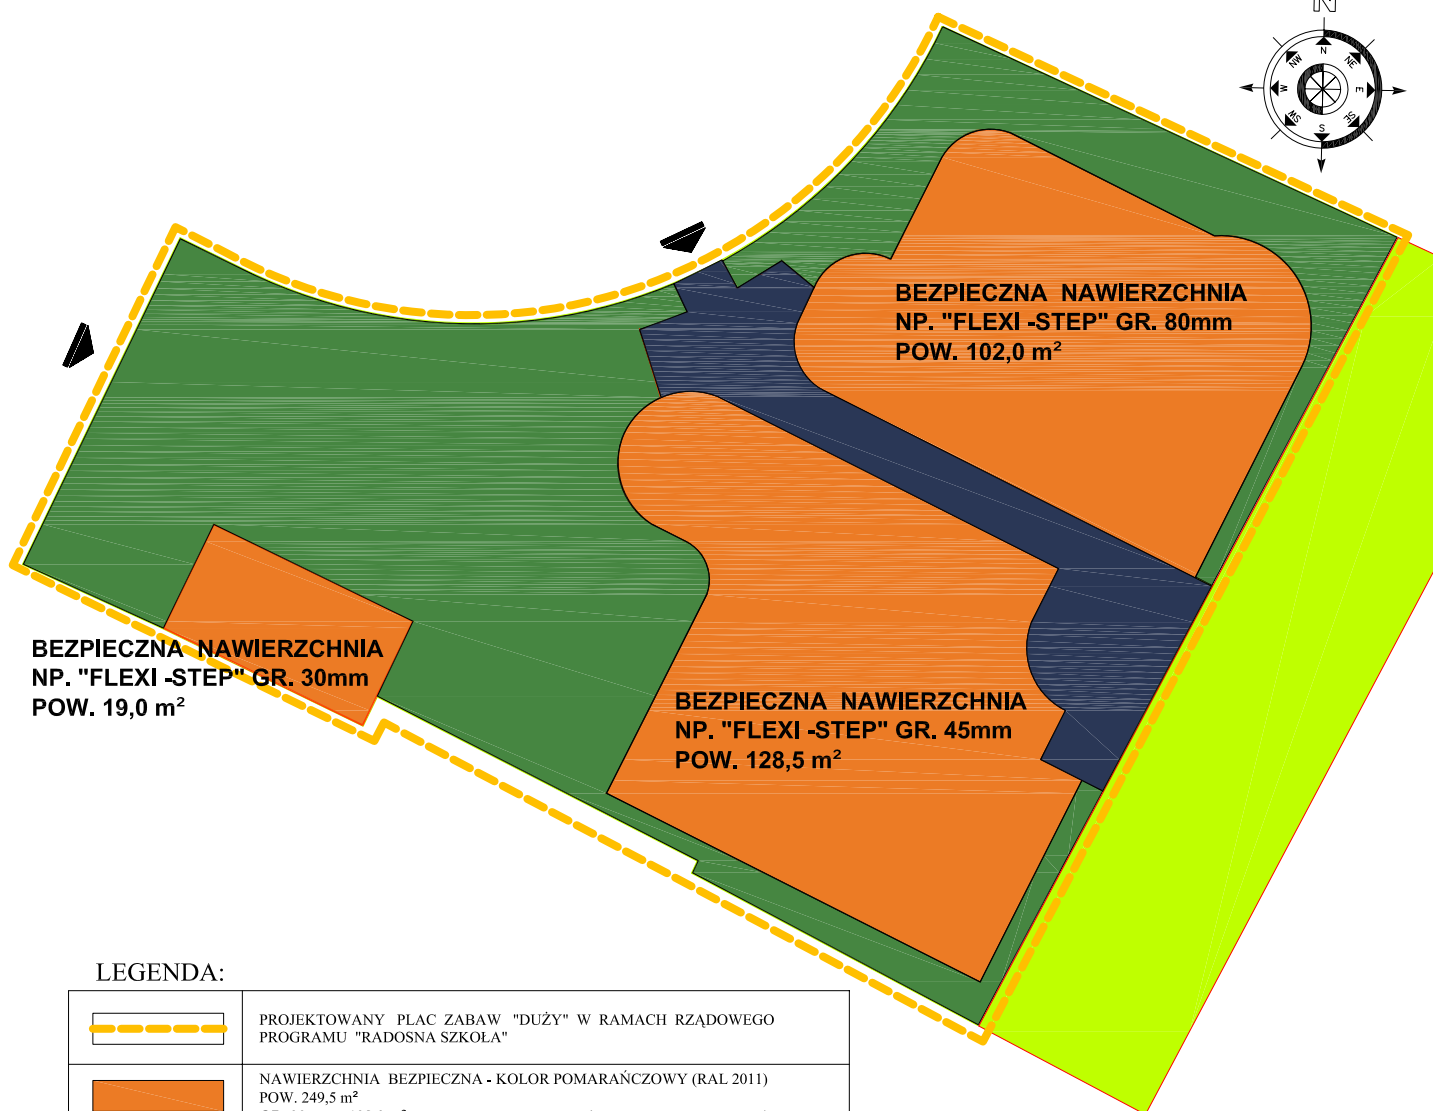


SZKOLNY PLAC ZABAW "DUŻY" 1:200

PROJEKT NAWIERZCHNI

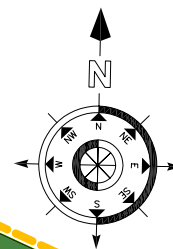

LEGENDA:

	PROJEKTOWANY PLAC ZABAW "DUŻY" W RAMACH RZĄDOWEGO PROGRAMU "RADOSNA SZKOŁA"
	NAWIERZCHNIA BEZPIECZNA - KOLOR POMARAŃCZOWY (RAL 2011) POW. 249,5 m ² GR. 80 mm - 102,0 m ² /CERTYFIKAT NA BEZPIECZEŃSTWO UPADKU Z WYSOKOŚCI DO 2,6 m UZYSKANY ZGODNIE Z EN-PN 1177/ GR. 45 mm - 128,5 m ² /CERTYFIKAT NA BEZPIECZEŃSTWO UPADKU Z WYSOKOŚCI DO 1,6 m UZYSKANY ZGODNIE Z EN-PN 1177/ GR. 30 mm - 19,0 m ² /CERTYFIKAT NA BEZPIECZEŃSTWO UPADKU Z WYSOKOŚCI DO 1,0 m UZYSKANY ZGODNIE Z EN-PN 1177 / - NAWIERZCHNIA NA PODBUDOWIE BETONOWEJ
	NAWIERZCHNIA KOMUNIKACYJNA - KOLOR NIEBIESKI (RAL 5003) GR.40mm - POW. 47 m ²
	NAWIERZCHNIA TRAWIASTA, DRZEWA I KRZEWY LIŚCIASTE, IGLASTE, IZOLACIE ŻYWOPLOTOWE POW. 215,5 m ²
	ZIELEŃ IZOLACYJNA (WIERZBA WICIOWA <i>Salix viminalis</i> L.) POW. 126,0 m ²

PRACOWNIA PROJEKTOWA KUBIK

48-340 GŁUCHOŁĄZY, ul. Królowej Jadwigi nr18, tel.0 607 085 932

PROJEKT SZKOLNEGO PLACU ZABAW – PLAC ZABAW "DUŻY"
W RAMACH PROGRAMU RZĄDOWEGO "RADOSNA SZKOŁA"

Adres inwestycji: FILIA SZKOŁY PODSTAWOWEJ NR 2 48-340 GŁUCHOŁĄZY, AL. JANA PAWŁA II NR 19 Numer działki: DZ. NR 1597		Inwestor: GMINA GŁUCHOŁĄZY Adres inwestora: 48-340 GŁUCHOŁĄZY, UL. RYNEK 15	
Faza: PROJEKT ARCHITEKTONICZO – BUDOWLANY	Architekt	Tytuł, imię, nazwisko, nr upr.	Podpis
Branda: ARCHITEKTURA		mgr inż. arch. Elżbieta Kubik-Michalska Nr OKK/UpB/04/04	
Nazwa rysunku: PROJEKT NAWIERZCHNI	Konstruktor	inż. Ryszard Kubik 30/71/Op 133/84/Op	
Nr rysunku: 5		Data 24.05.2010	Skala 1:200

Wszelkie prawa zastrzeżone. Kopiowanie, reprodukcja i rozpowszechnianie bez zgody autora projektu, zabronione.