


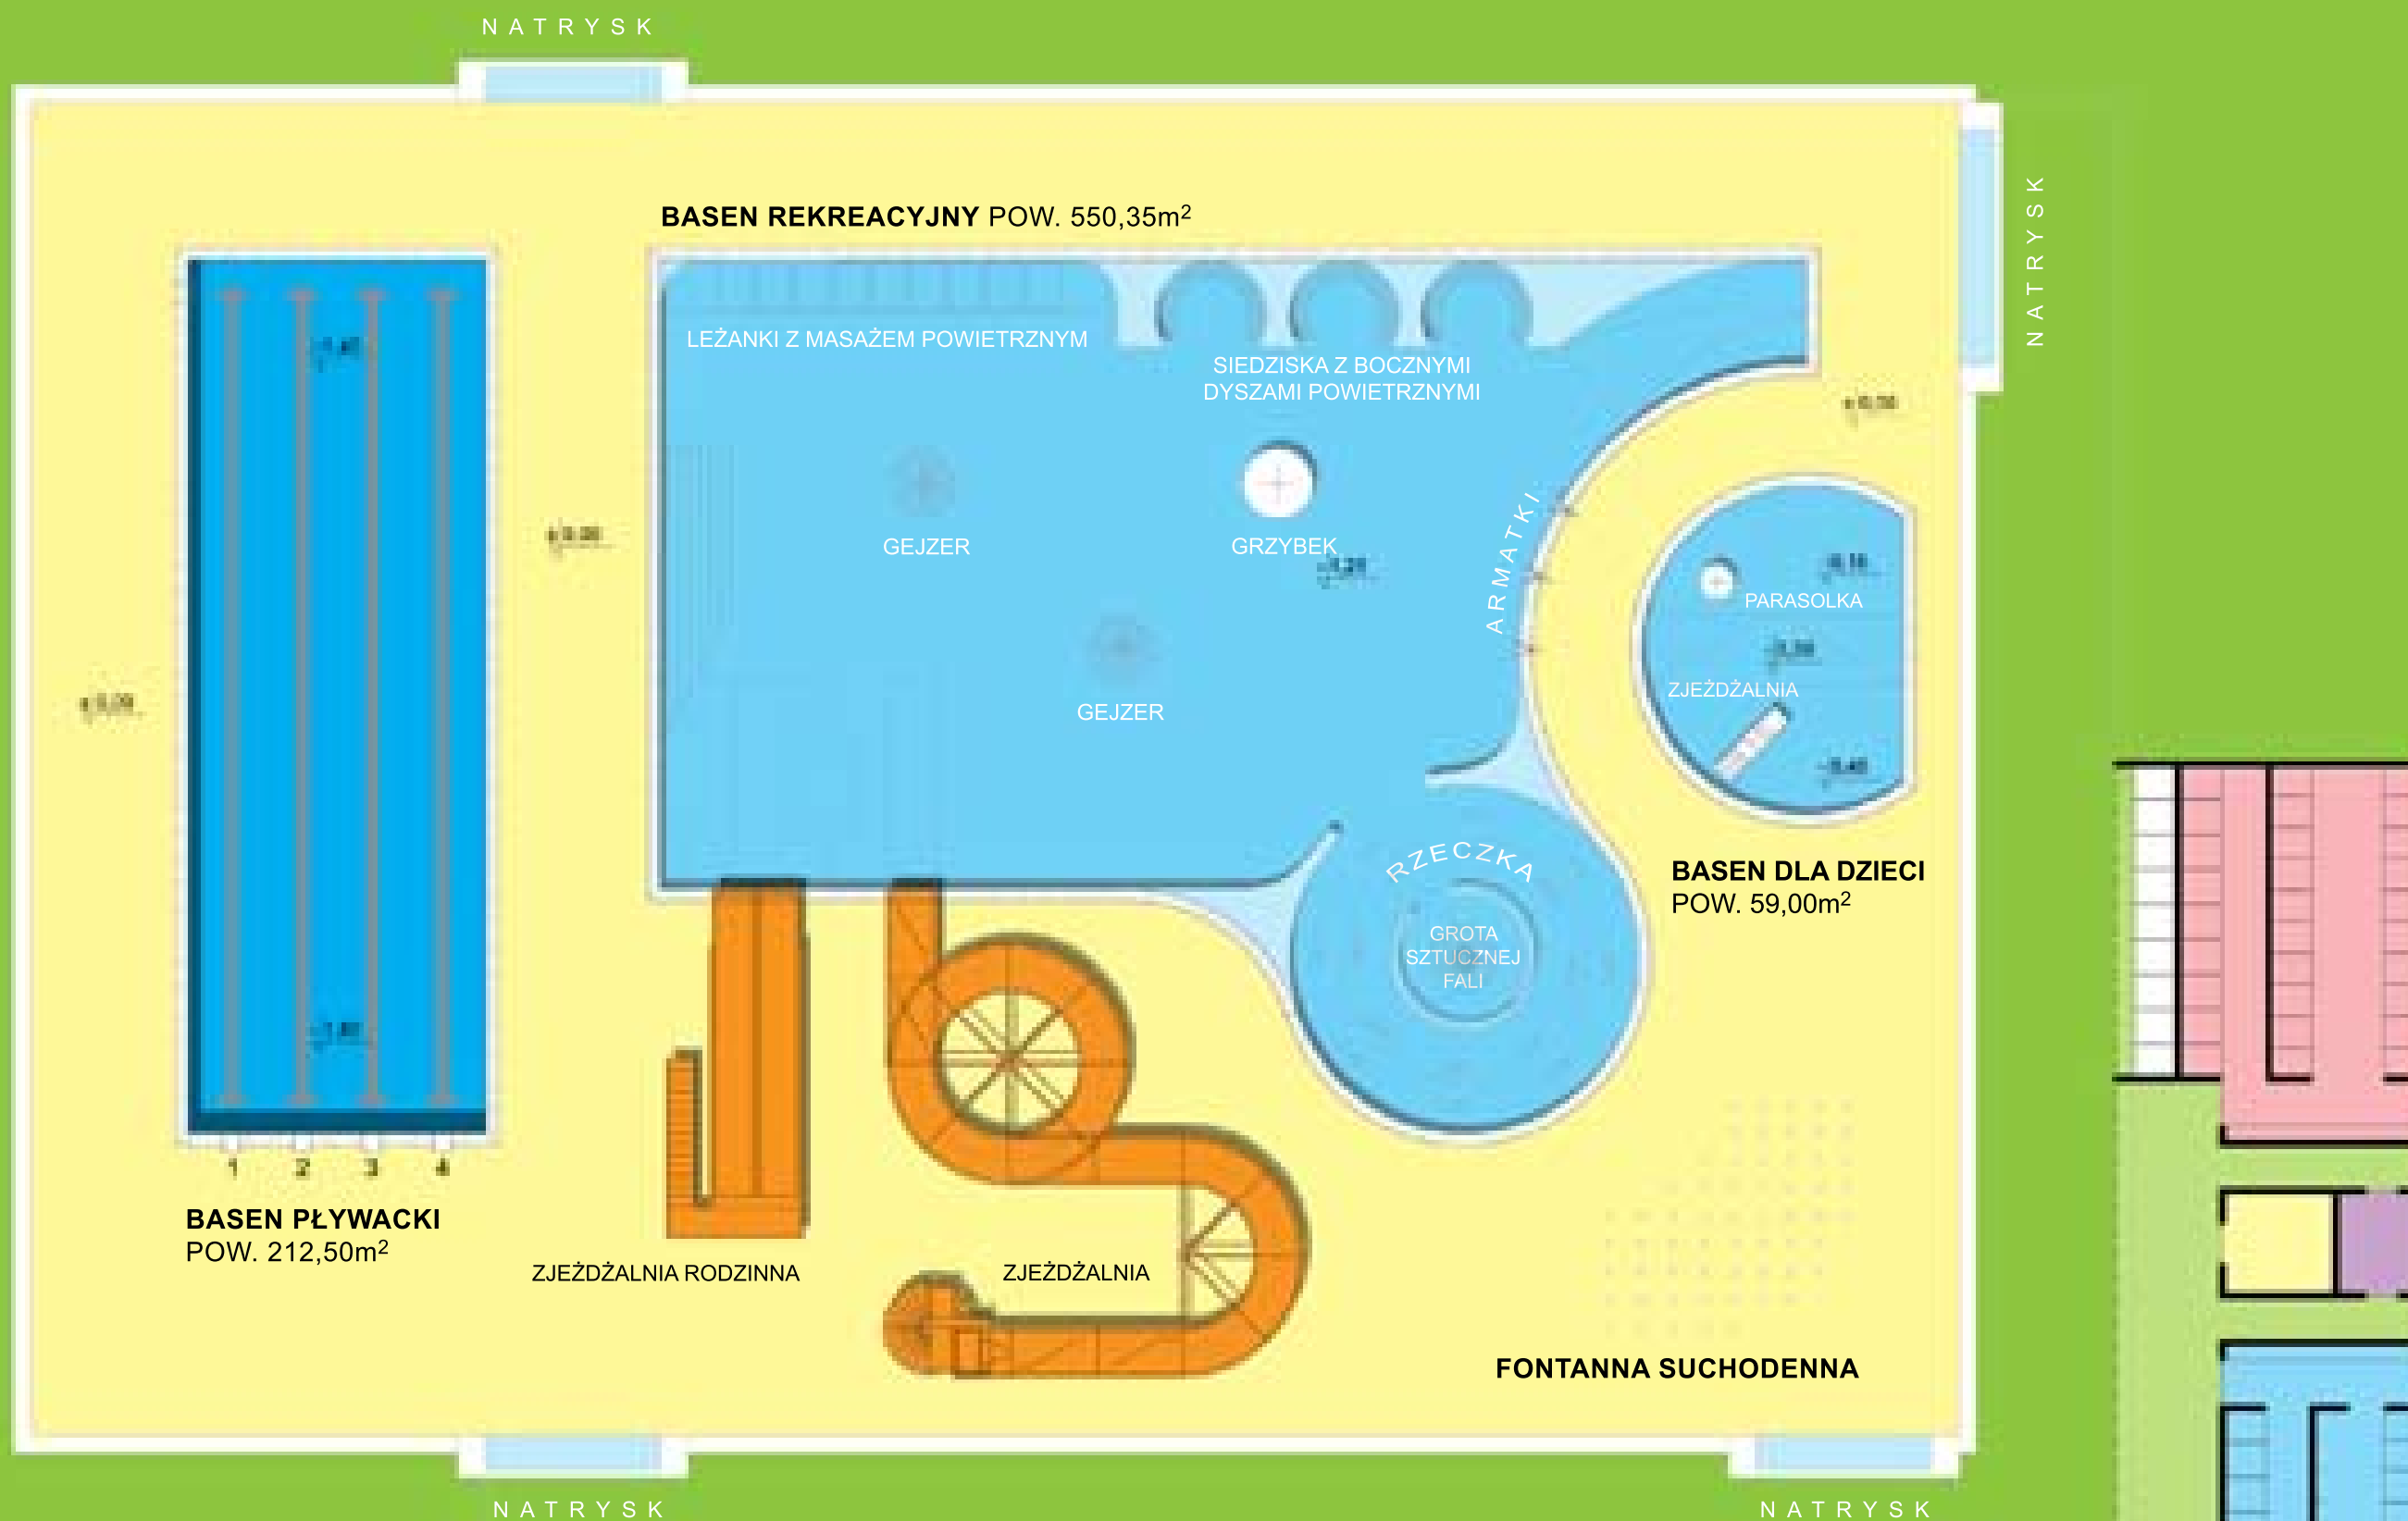

BUDOWA KOMPLEKSU REKREACYJNEGO "NAD BIAŁKĄ" W GŁUCHOŁAZACH POMIĘDZY UL. KOŚCIUSZKI I OPOLSKĄ SKALA 1:200



POZIOM PARTERU

WĘZEL HIGIENICZNO SANITARNY DAMSKI	75,25m ²
WĘZEL HIGIENICZNO SANITARNY MĘSKI	64,00m ²
WĘZEL HIG. SANIT. DLA OS. NIEPEŁNOSP.	9,75m ²
POMIESZCZENIE PORZĄDKOWE	7,95m ²
ADMINISTRACJA	76,50m ²
PUNKT MEDYCZNY	36,75m ²
WĘZEL HIG. SANIT. RATOWNIKÓW	39,75m ²
MAGAZYN	76,50m ²
GASTRONOMIA	72,40m ²
RAZEM	458,85m²

POZIOM PIĘTRA

DYŻURKA RATOWNIKA	25,00m ²
-------------------	---------------------

POZIOM PIWNICY

POMIESZCZENIE TECHNOLOGICZNE	60,00m ²
------------------------------	---------------------

