

Pozwala się na zgodność niniejszej kopii z treścią materiału państwowego zasobu geodezyjnego i kartograficznego	
Organ prowadzący państwowy zasób geodezyjny i kartograficzny	STAROSTA NYSKI
Nazwa materiału zasobu	N. ZASADNICZ
Identyfikator ewidencyjny materiału zasobu	PL-P2GIV. 75
Data wykonania kopii	26.07.2016
Imię, nazwisko i podpis osoby reprezentującej organ	Zup. STAROSTY

mgr Joanna Zup
INSPEKTOR
w Wydziale Geodezji, Kartografii
i Gospodarki Nieruchomościami

Województwo: opolskie


Powiat: nyski

Jednostka ewidencyjna: Glucholazy - miasto

Obręb ewidencyjny: Glucholazy

Wyrys z mapy zasadniczej

Skala 1:500

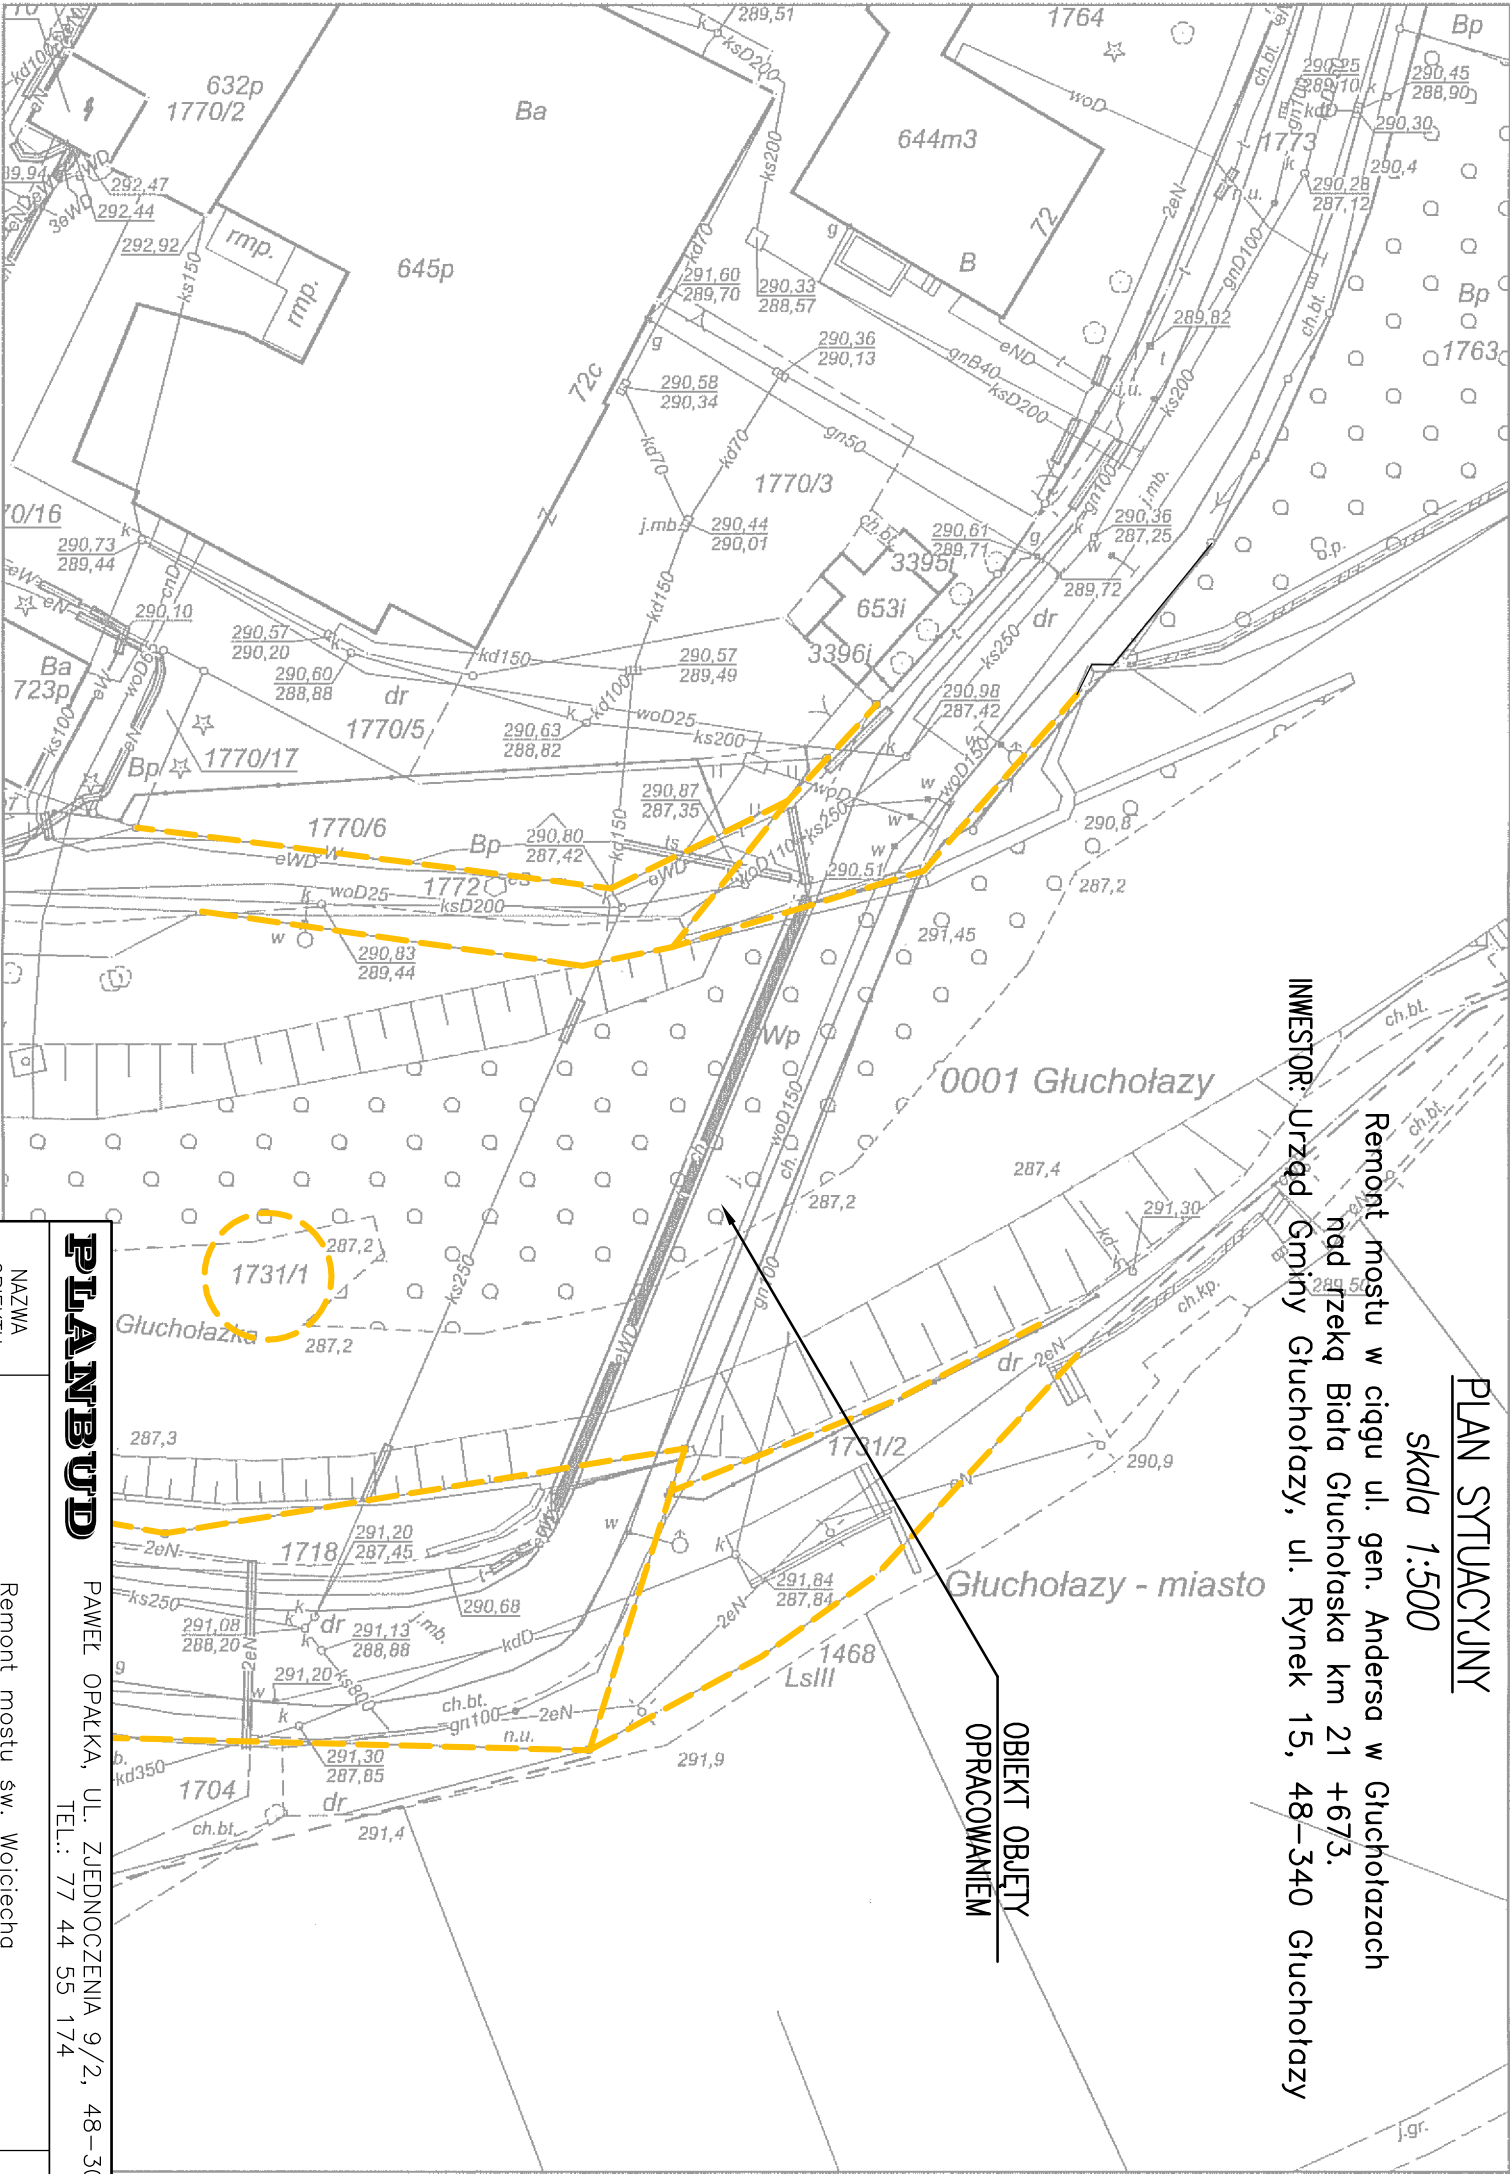

LEGENDA:
GRANICE DZIAŁEK

PLAN BUD		PAWEŁ OPALKA, UL. ZJEDNOCZENIA 9/2, 48-304 NYSA TEL.: 77 44 55 174	
NAZWA OBIEKTU	Remont mostu św. Wojciecha		LPIEC 2016
LOKALIZACJA	Most w ciągu ul. gen. Andersa w Glucholazach nad rzeką Białą Glucholaska km 21 +673.		
INWESTOR	Urząd Gminy Glucholazy ul. Rynek 15, 48-340 Glucholazy		skala: 1:500
PRZEDMIOT RYSUNKU	PLAN STUJACYJNY		
ZESPÓŁ PROJEKTOWY	PROJEKTANT: mgr inż. PAWEŁ OPALKA upr. nr 26/02/Op		Nr rys. 1PS