

Uchwała Nr XXV/186/04
Rady Miejskiej w Głuchołazach
z dnia 27 października 2004r.

o przystąpieniu do sporządzenia miejscowego planu zagospodarowania przestrzennego obejmującego obszar Zdroju w Głuchołazach.

Na podstawie art.14 ustawy z dnia 27 marca 2003 r. o planowaniu i zagospodarowaniu przestrzennym (Dz. U. nr 80 poz. 717, zm z 2004r.Nr 6 poz.41, nr 141, poz. 1492) Rada Miejska w Głuchołazach uchwała co następuje:

§ 1

Dla terenu miasta Głuchołazy obejmującego obszar Zdroju przystępuje się do sporządzenia miejscowego planu zagospodarowania przestrzennego w granicach określonych na załączniku graficznym nr 1 do uchwały.

§ 2

Załącznik graficzny, o którym mowa w § 1, stanowi integralną część niniejszej uchwały.

§ 3

Plan sporządzony będzie w na mapach w skali 1:1000.

§ 4

W ramach opracowania planu miejscowego uwzględniony zostanie plan rewitalizacji.

§ 5

Zakres planu dostosować do ustaleń określonych w w/w ustawie o planowaniu i zagospodarowaniu przestrzennym.

§ 6

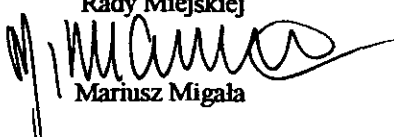
Podjęcie niniejszej uchwały poprzedzone zostało wykonaniem analizy. Zgodnie z art. 14 ust. 5 wyżej cytowanej ustawy o planowaniu i zagospodarowaniu przestrzennym dokonano analizy zasadności przystąpienia do planu oraz zgodności przewidywanych rozwiązań z ustaleniami studium uwarunkowań i kierunków zagospodarowania przestrzennego gminy. Stwierdzono zgodność podjętej uchwały ze studium oraz zasadność jej realizacji.

§ 7

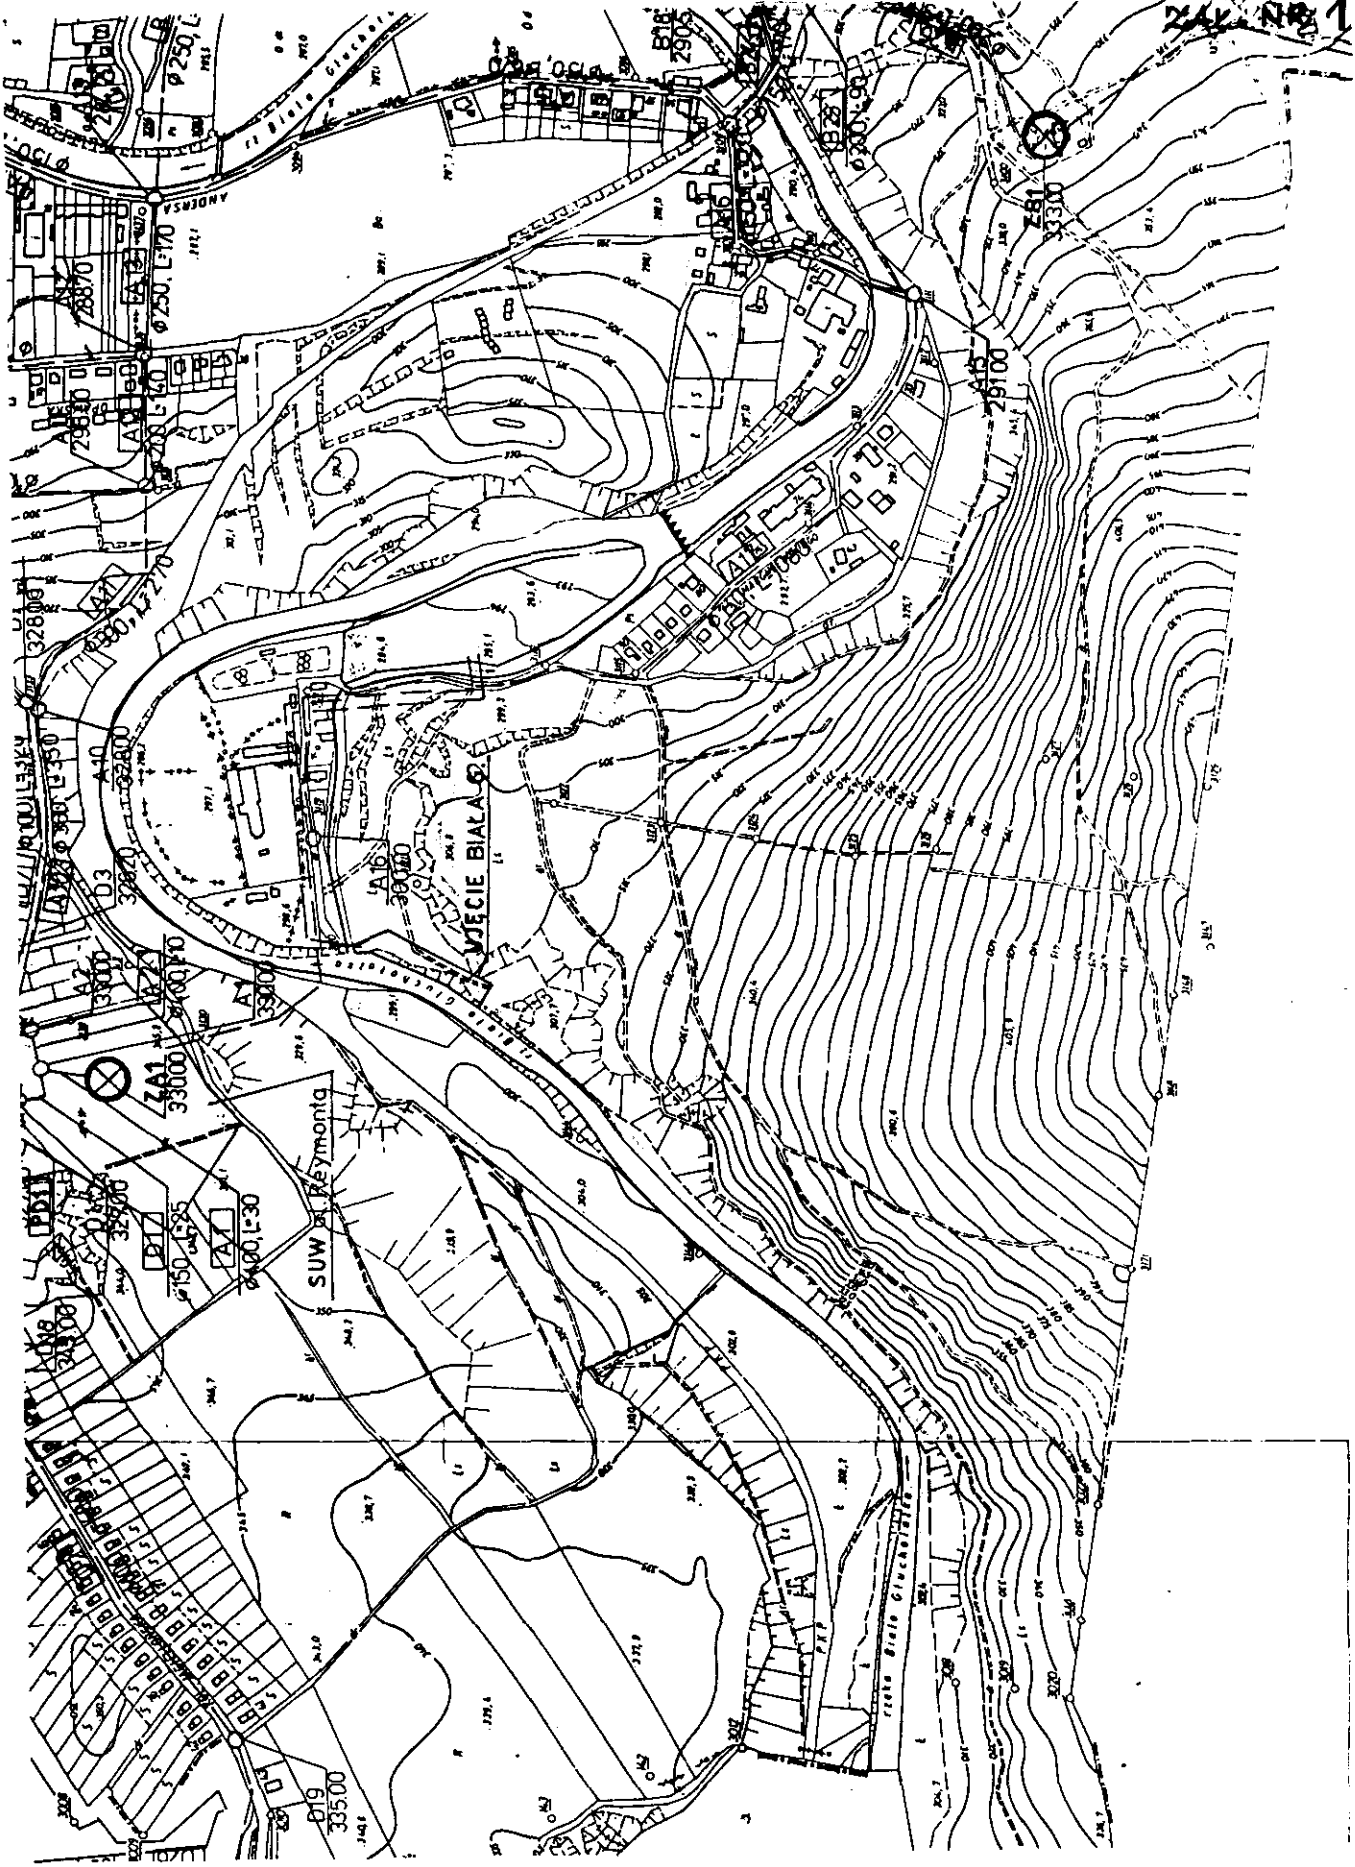
Wykonanie uchwały powierza się Burmistrzowi Głuchołaz.

§ 8

Uchwała wchodzi w życie z dniem podjęcia.

Przewodniczący
Rady Miejskiej

Mariusz Migala

241 281



1:50,000