

Uchwała Nr XXXVIII/286/05  
Rady Miejskiej w Głuchołazach  
z dnia 30 grudnia 2005r.

o przystąpieniu do miejscowego planu zagospodarowania przestrzennego obejmującego obszar w rejonie ulic Spółdzielczej i Moniuszki w Głuchołazach.

Na podstawie art. 14 ustawy z dnia 27 marca 2003r. o planowaniu i zagospodarowaniu przestrzennym ( Dz. U. Nr 80, poz. 717, zm z 2004r. Nr 6 poz. 41 Nr 141, poz. 1492, z 2005r. Nr 113, poz. 954, Nr 130, poz. 1087 ) Rada Miejska w Głuchołazach uchwała co następuje:

§ 1

Dla obszaru miasta Głuchołazy w rejonie ulic Spółdzielczej i Moniuszki przystępuje się do sporządzenia miejscowego planu zagospodarowania przestrzennego w granicach określonych na załączniku graficznym nr 1.

§ 2

Załącznik graficzny, o którym mowa w § 1, stanowi integralną część niniejszej uchwały.

§ 3

Plan sporządzony będzie na mapach w skali 1:1000.

§ 4

Zakres planu dostosować do ustaleń określonych w w/w ustawie o planowaniu i zagospodarowaniu przestrzennym.

§ 5


Zgodnie z art. 14 ust. 5 wyżej cytowanej ustawy o planowaniu i zagospodarowaniu przestrzennym dokonano analizy zasadności przystąpienia do planu oraz zgodności przewidywanych rozwiązań z ustaleniami studium uwarunkowań i kierunków zagospodarowania przestrzennego gminy. Stwierdzono zgodność uchwały ze studium oraz zasadność jej realizacji. Plan umożliwi uporządkowanie i rozwój terenu w zakresie funkcji produkcyjnej, usługowej i komunikacji.

§ 6


Wykonanie uchwały powierza się Burmistrzowi Głuchołaz.

§ 7

Uchwała wchodzi w życie z dniem podjęcia.

Przewodniczący  
Rady Miejskiej  
  
Mariusz Migala



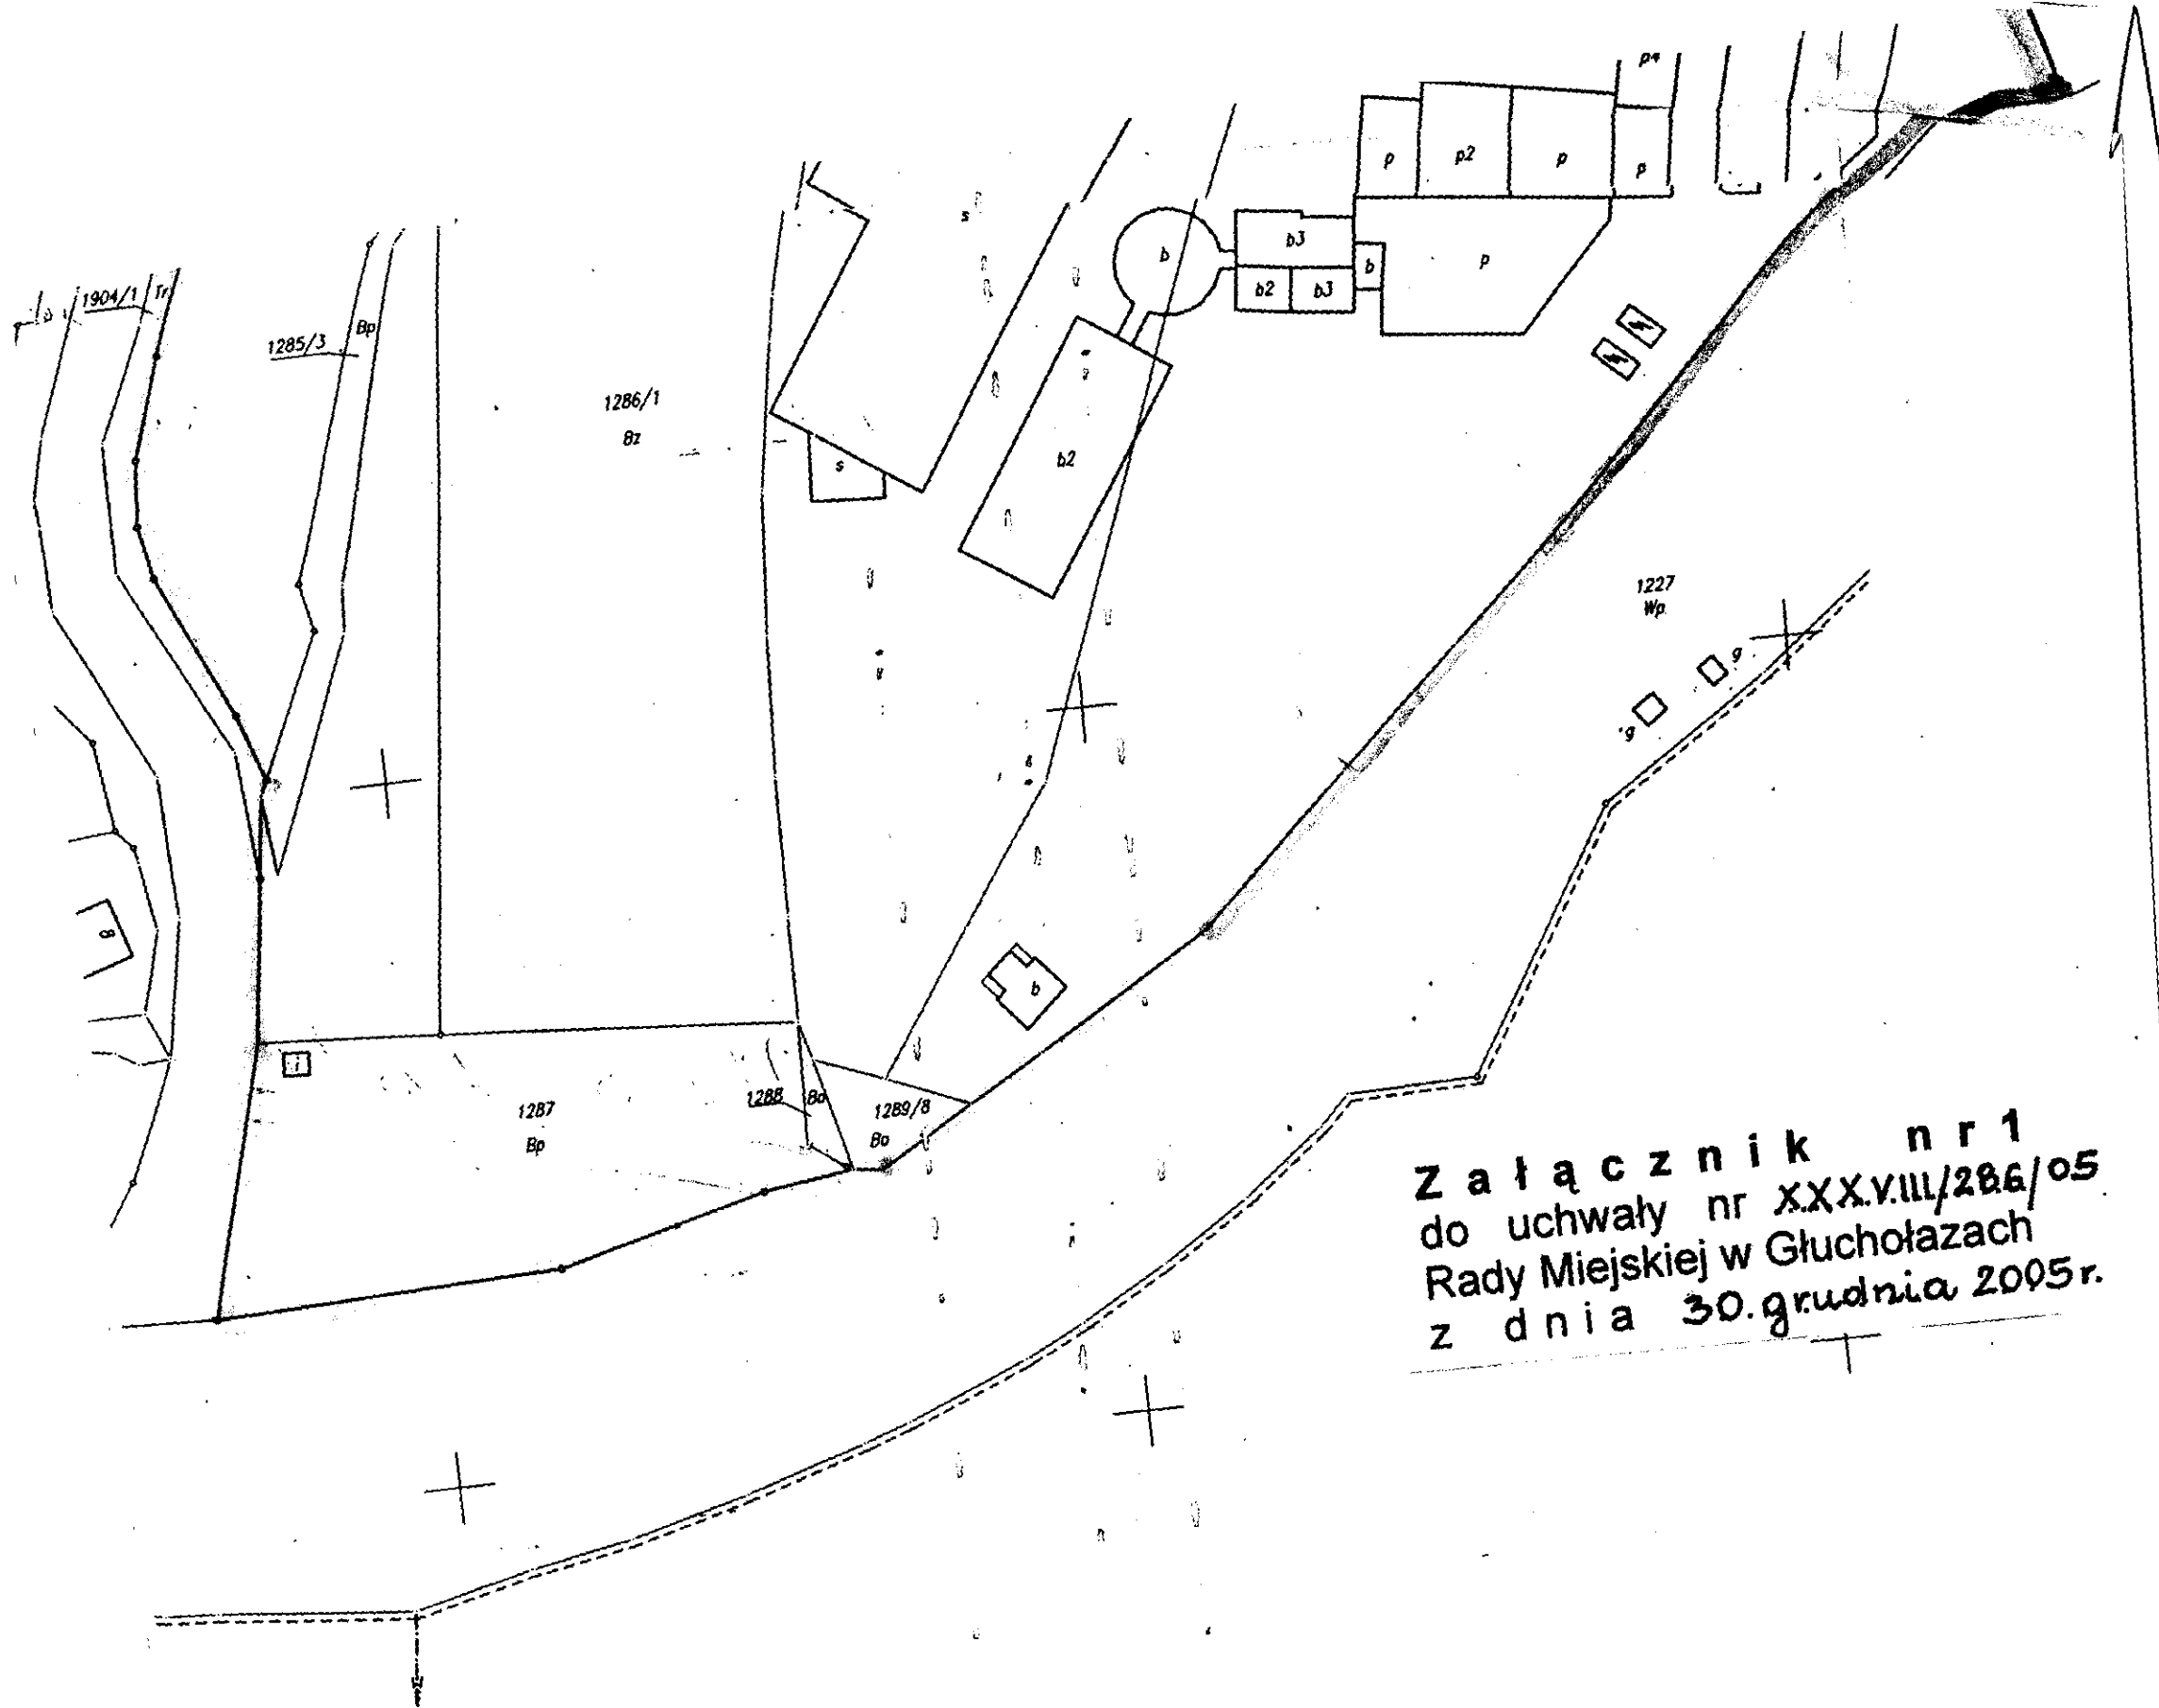

Załącznik nr 1  
do uchwały nr XXX.VIII/286/05  
Rady Miejskiej w Głucholazach  
z dnia 30. grudnia 2005 r.