

Uchwała Nr XXX/234/05
Rady Miejskiej w Głuchołazach
z dnia 30 marca 2005r.

o przystąpieniu do sporządzenia miejscowego planu zagospodarowania przestrzennego obejmującego tereny produkcyjne w Bodzanowie.

Na podstawie art. 14 ustawy z dnia 27 marca 2003r. o planowaniu i zagospodarowaniu przestrzennym (Dz. U. Nr 80, poz. 717, zm. z 2004r. Nr 6 poz. 41 Nr 141 poz. 1492) Rada Miejska w Głuchołazach uchwała co następuje:

§ 1

Przystępuje się do sporządzenia miejscowego planu zagospodarowania przestrzennego dla części obszaru wsi Bodzanów (Rudawa) obejmującego tereny produkcyjno-składowe (papierni Malta-Decor w Rudawie) oraz komunikację pomiędzy m. Bodzanów i Nowy Świątów w obrębie Zakładu Malta – Decor.

§ 2

Granice obszaru objętego uchwałą określa załącznik graficzny, który stanowi integralną część uchwały.

§ 3

Plan sporządzony będzie na mapach w skali 1:1000.

§ 4

Zakres planu dostosować należy do ustaleń określonych w w/w ustawie o planowaniu i zagospodarowaniu przestrzennym.

§ 5

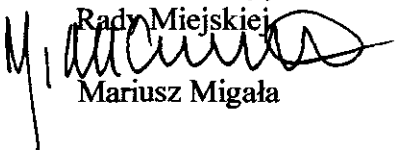
Uchwała zgodna jest z ustaleniami studium uwarunkowań i kierunków zagospodarowania przestrzennego gminy. Plan miejscowy określi warunki inwestycyjne dla Zakładu Malta-Docor oraz lokalnej komunikacji w sąsiedztwie zakładu.

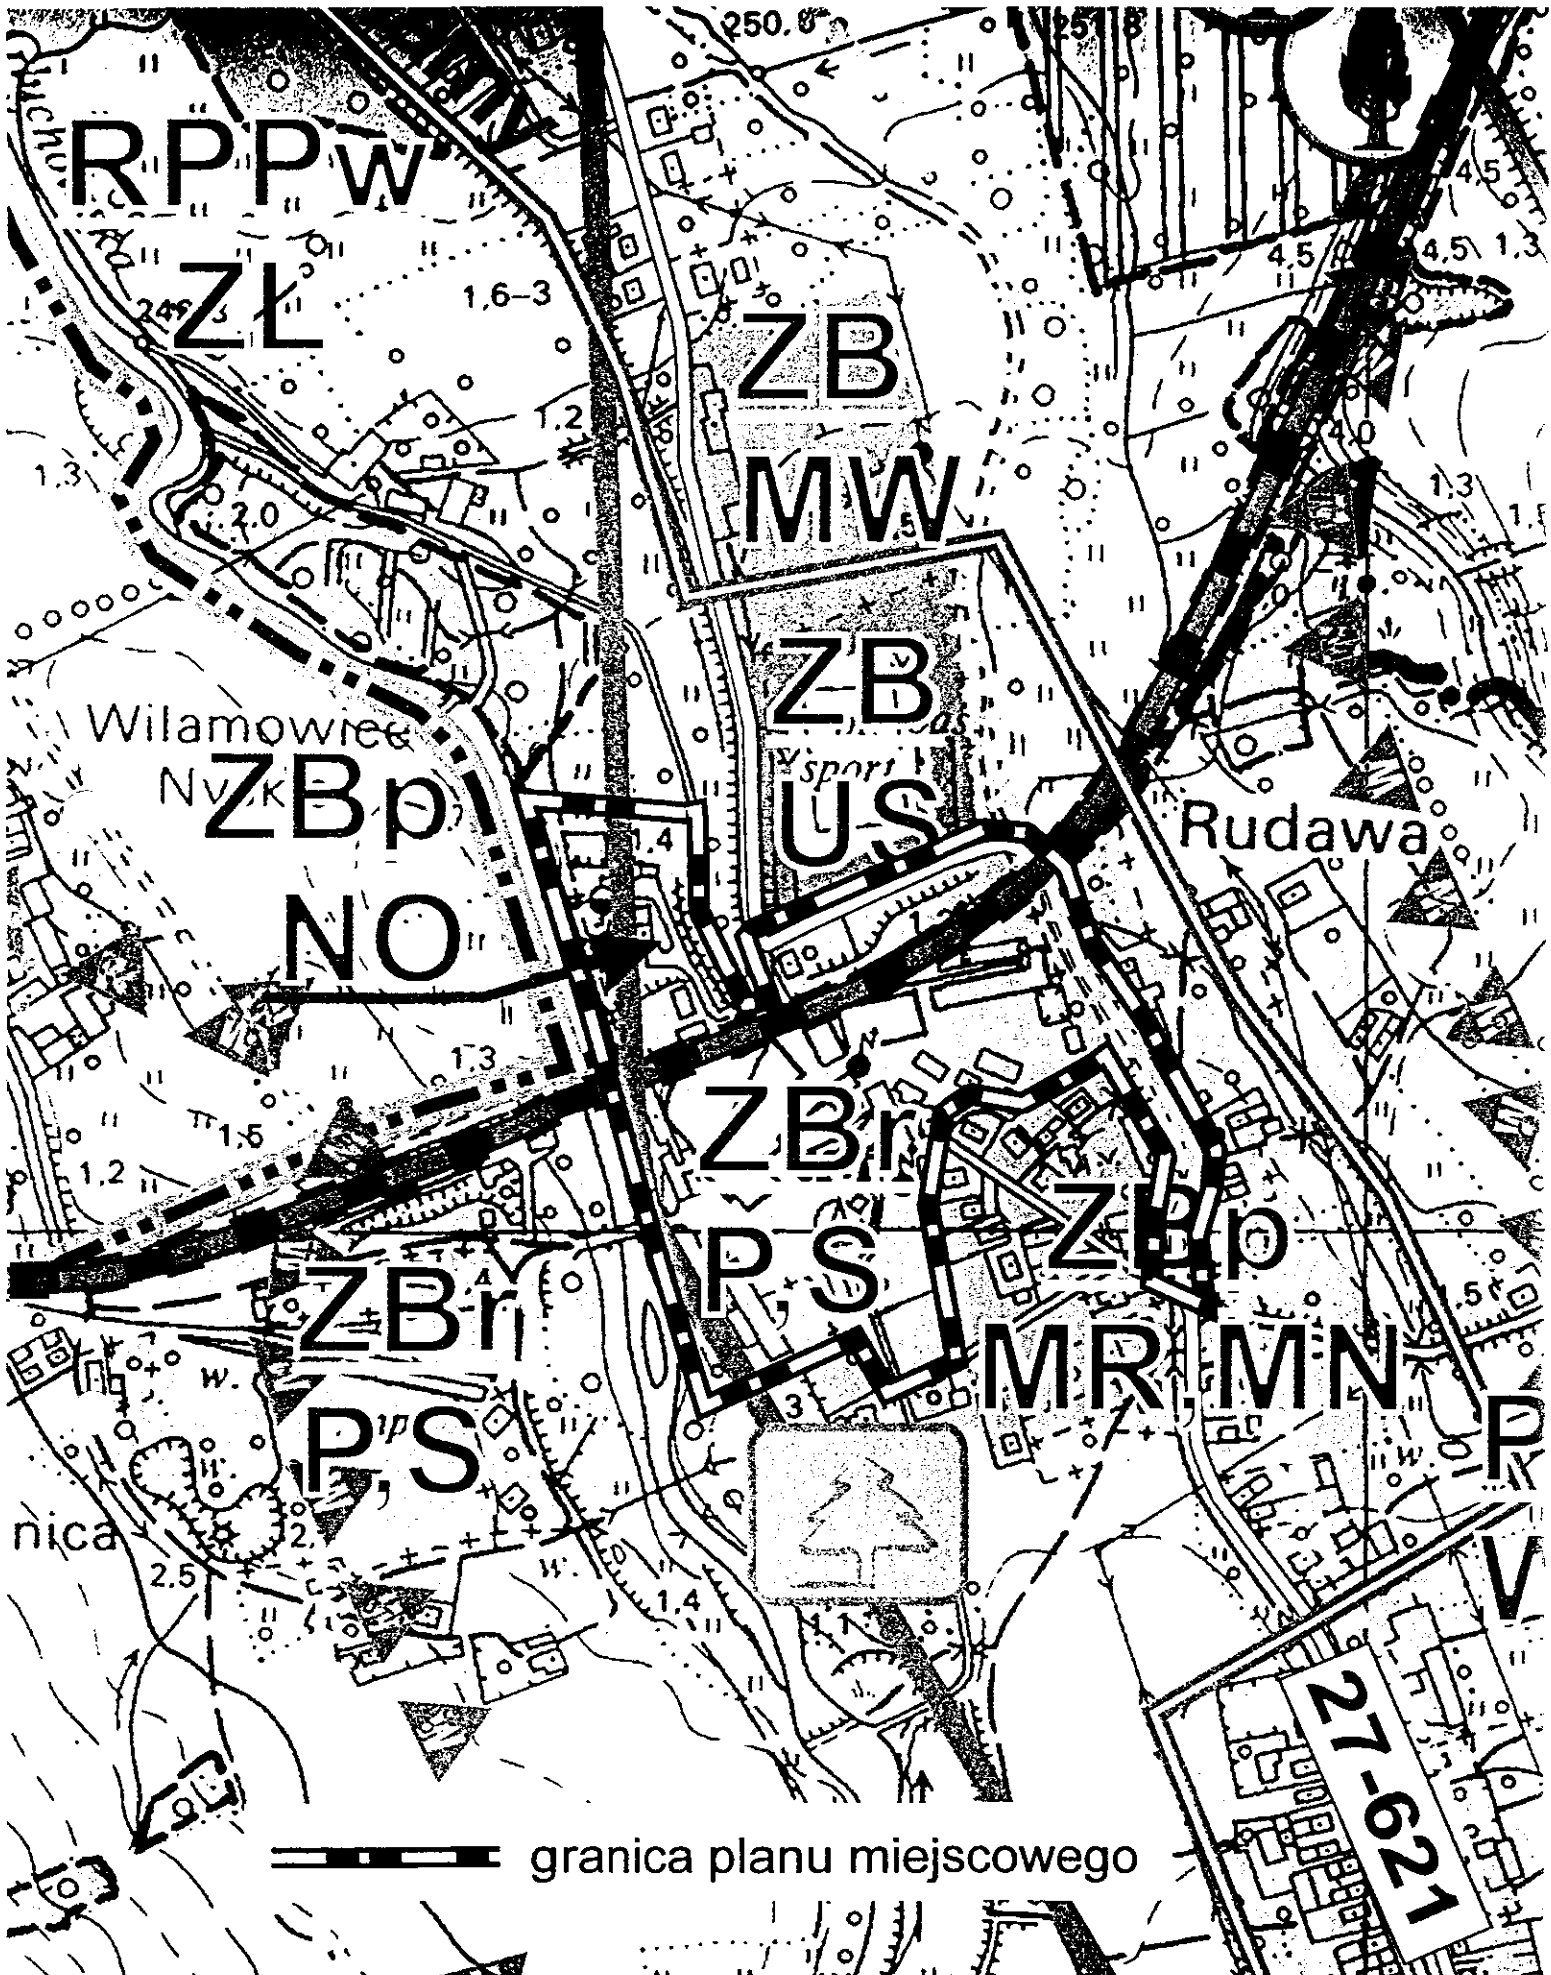
§ 6

Wykonanie uchwały powierza się Burmistrzowi Głuchołaz.

§ 7

Uchwała wchodzi w życie z dniem podjęcia.

Przewodniczący
Rady Miejskiej

Mariusz Migala



—||— granica planu miejscowego

Załącznik nr 1. do uchwały .X.X.X./234/.05

27-621