

Uchwała Nr XXXV / 260 / 05  
Rady Miejskiej w Głuchołazach  
z dnia 21 września 2005r.

o przystąpieniu do sporządzenia zmiany miejscowego planu zagospodarowania przestrzennego miasta Głuchołazy w rejonie ulicy Karłowicza.

Na podstawie art. 14 ustawy z dnia 27 marca 2003r. o planowaniu i zagospodarowaniu przestrzennym ( Dz. U. Nr 80, poz. 717, zm z 2004r. Nr 6 poz. 41, nr 141, poz. 1492 ) Rada Miejska w Głuchołazach uchwała co następuje:

§ 1

W miejscowym planie zagospodarowania przestrzennego miasta Głuchołazy w rejonie ulicy Karłowicza ( teren D5UZ ), zatwierdzonym uchwałą XIV/111/03 Rady Miejskiej w Głuchołazach z dnia 23.12.2003r., wprowadza się zmianę obejmującą teren oznaczony symbolem D5cMN w granicach określonych na załączniku graficznym nr 1.

§ 2

Załącznik graficzny, o którym mowa w § 1, stanowi integralną część niniejszej uchwały.

§ 3

Zmiana planu sporządzona będzie na mapach w skali 1:1000.

§ 4

Zakres zmiany planu dostosować do ustaleń określonych w w/w ustawie o planowaniu i zagospodarowaniu przestrzennym.

§ 5


Zgodnie z art. 14 ust. 5 wyżej cytowanej ustawy o planowaniu i zagospodarowaniu przestrzennym dokonano analizy zasadności przystąpienia do planu oraz zgodności przewidywanych rozwiązań z ustaleniami studium uwarunkowań i kierunków zagospodarowania przestrzennego gminy. Stwierdzono zgodność uchwały ze studium oraz zasadność jej realizacji. Zmiana planu umożliwi realizację usług zdrowia i handlu od strony ulicy Karłowicza.

§ 6

Wykonanie uchwały powierza się Burmistrzowi Głuchołaz.

§ 7

Uchwała wchodzi w życie z dniem podjęcia

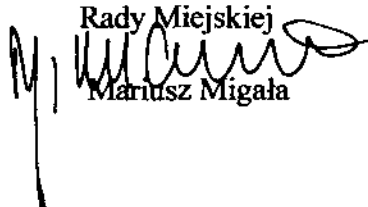
Przewodniczący  
Rady Miejskiej  
  
Marcin Migala

# Zmiany

Wyrys ze Studium uwarunkowań i kierunków zagospodarowania przestrzennego gm. GŁUCHOŁĄŻY  
skala 1:10000

# planu ogólnego zagospodarowania przestrzennego miasta GŁUCHOŁĄŻY obszarze określonym symbolem "D5UZ"

rysunek zmiany planu

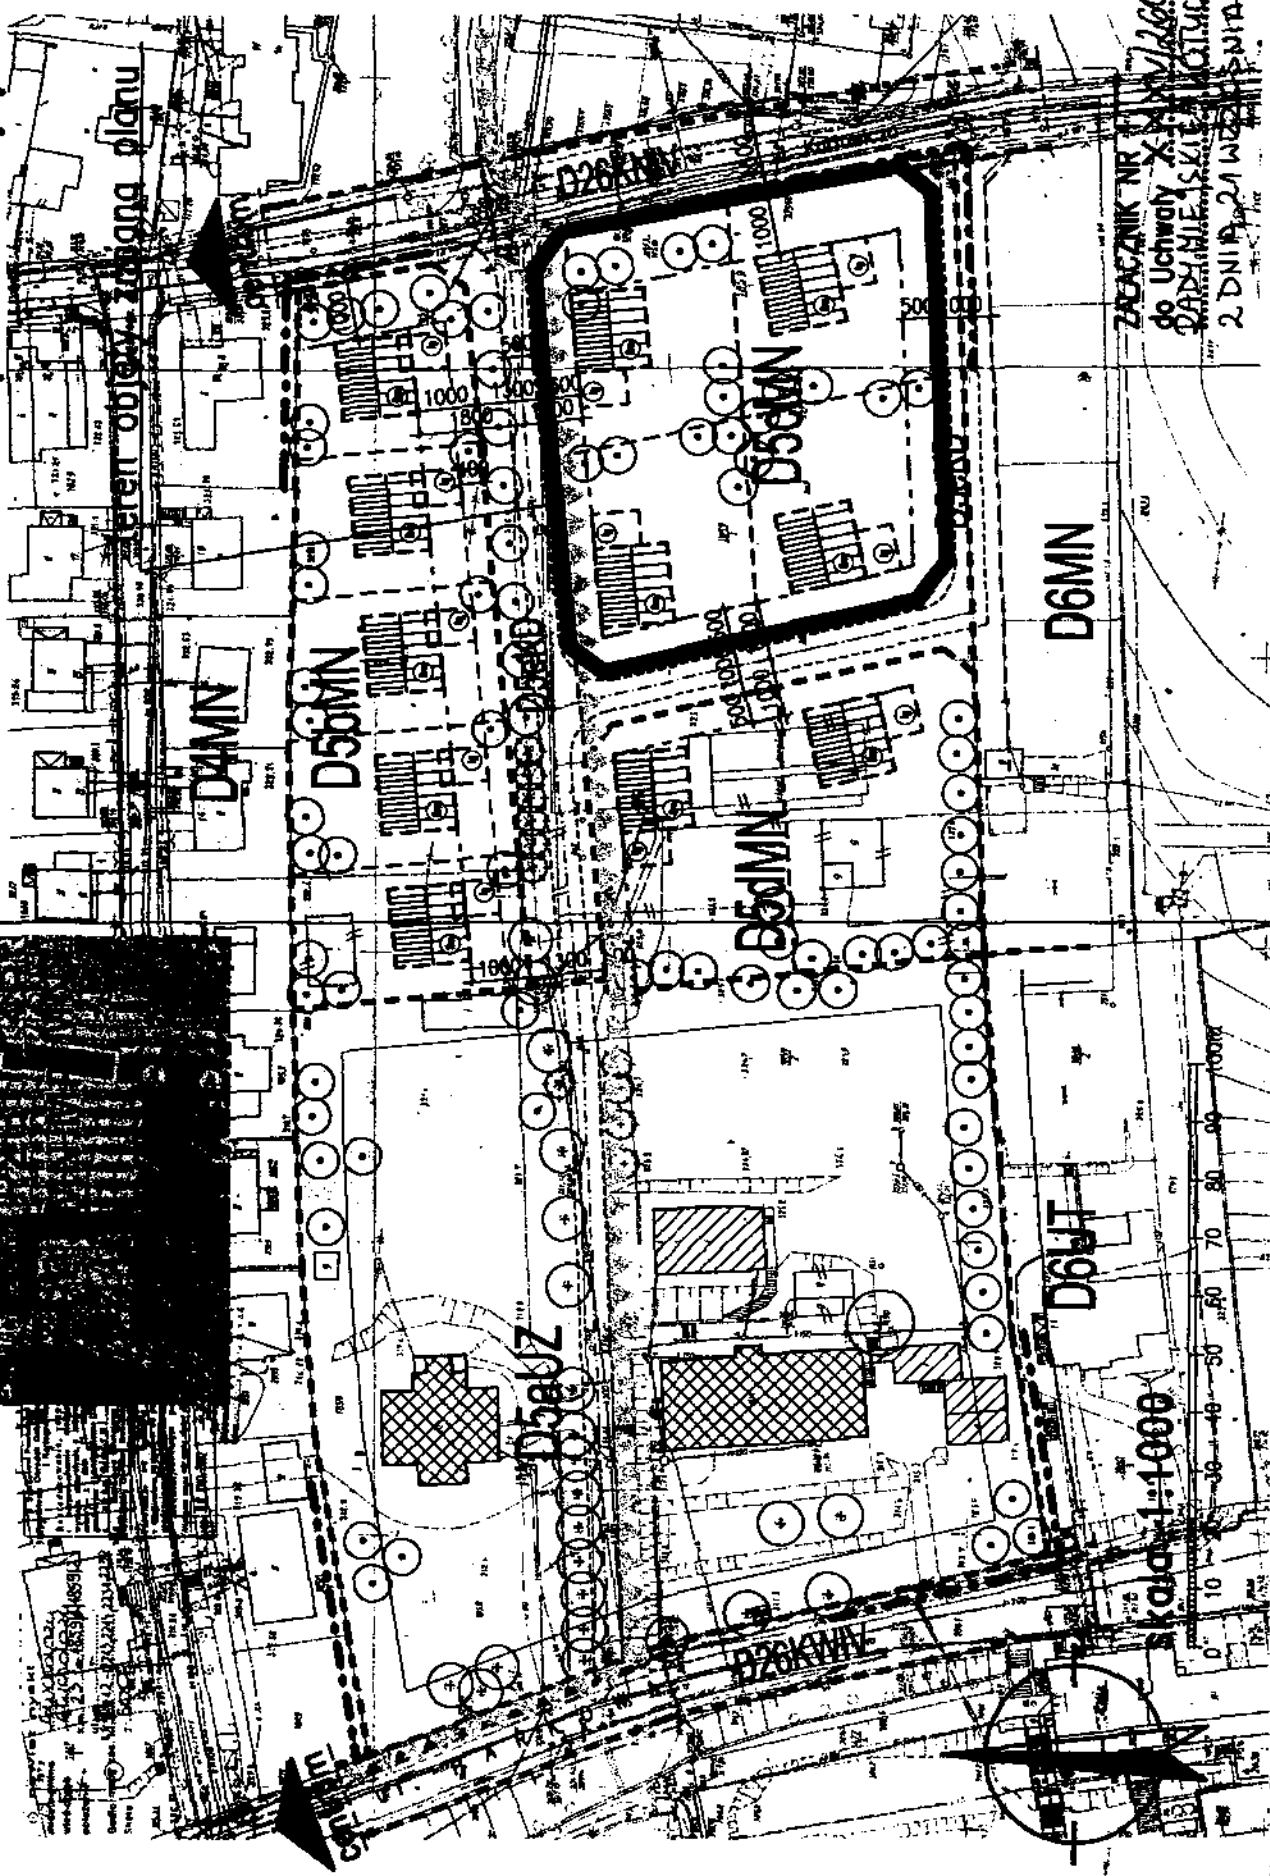

ZAGADNIENIE NR. 1200/05  
do Uchwały X.1200/05  
DARZYMIĘSKI  
2 DNIA 21 WRZEŚNIA 2005