



ZJEZDZALNIA RODZINNA – WIDOK Z BOKU

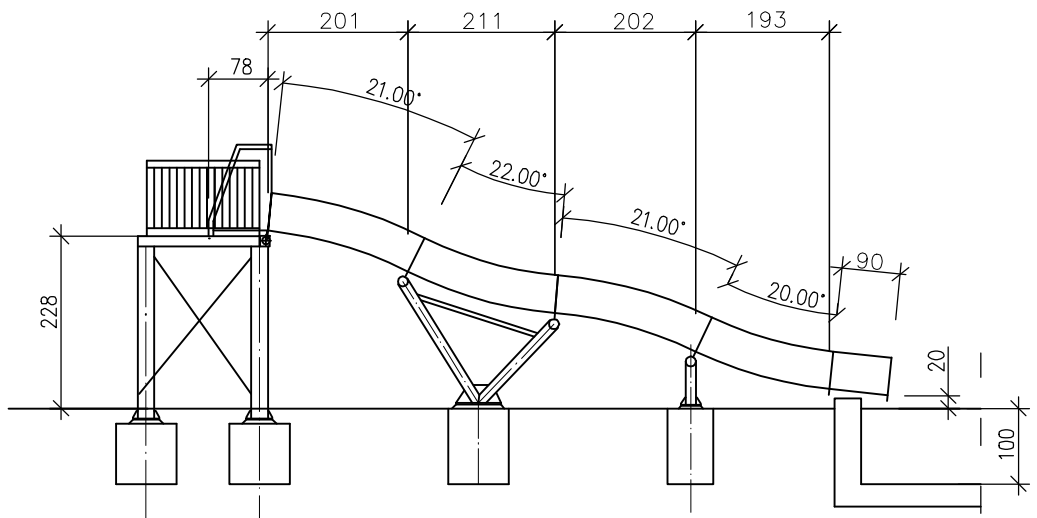

ZJR2
ZJEZDZALNIA RODZINNA SZER. WEWN.2,50m
DŁUGOŚĆ CAŁKOWITA –9,80m
NACHYLENIE OK. 14°

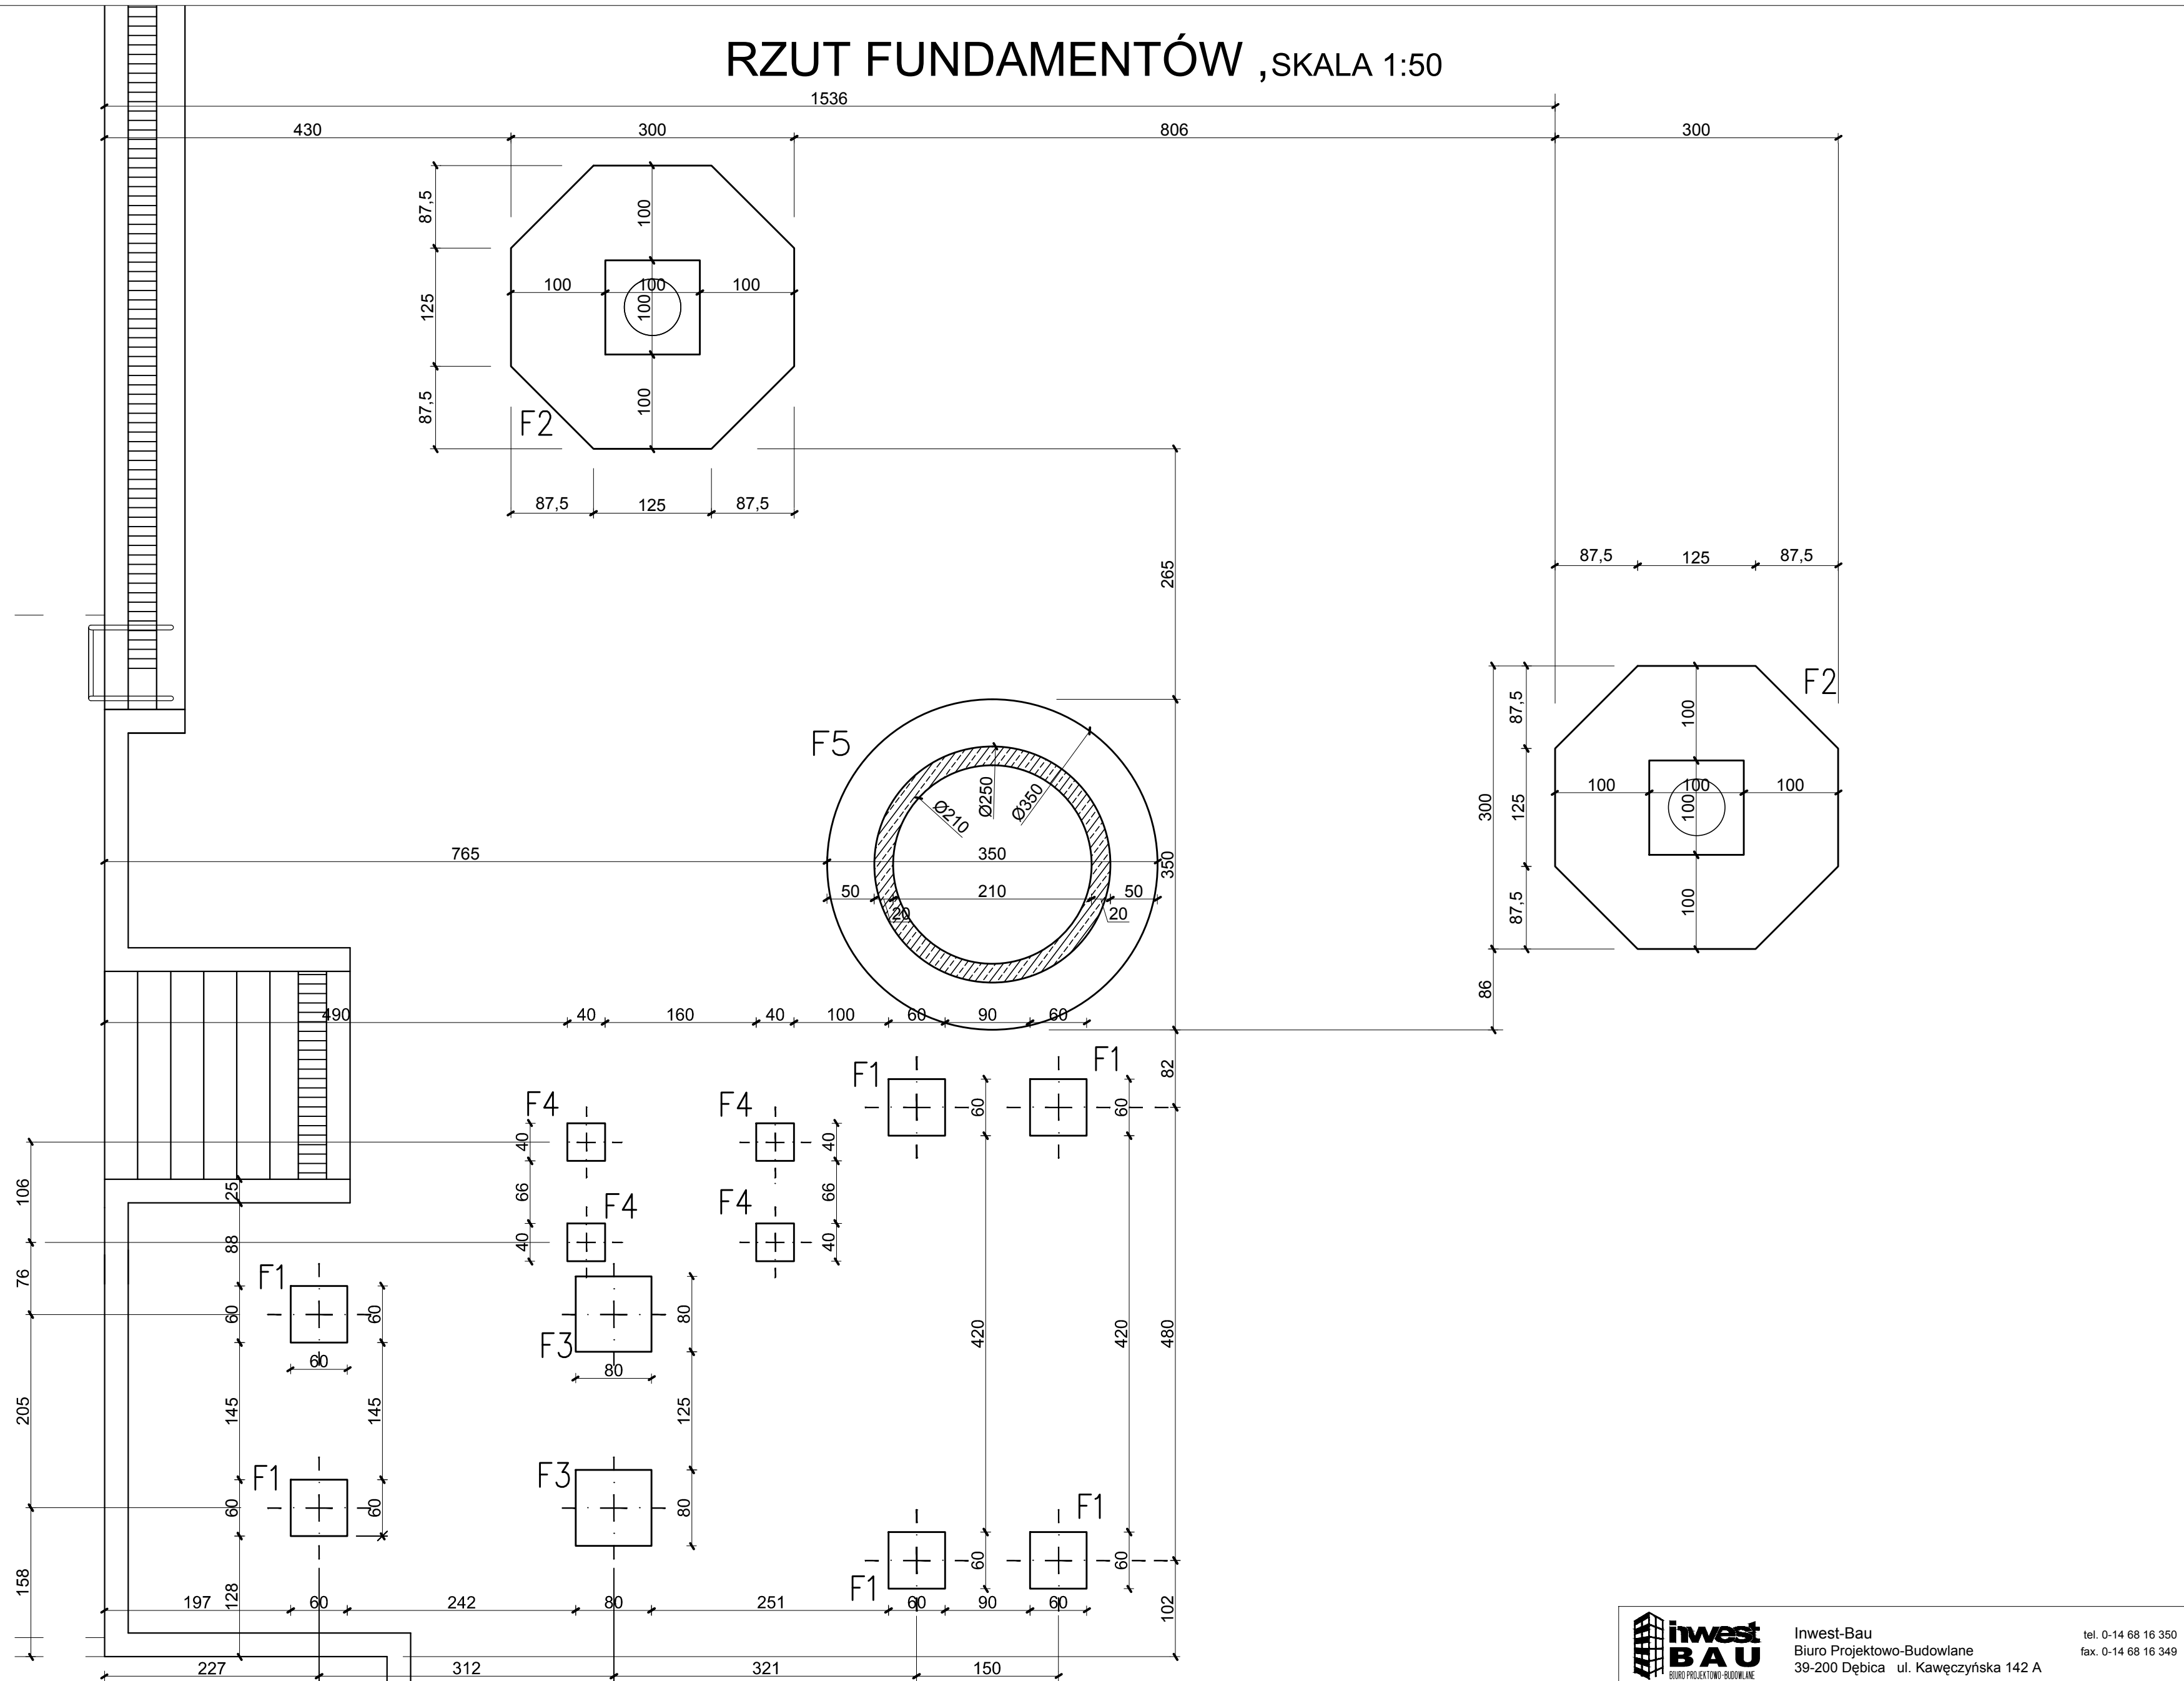

UWAGA!
OSTATECZNĄ LOKALIZACJĘ STÓP UZGODNIĆ
Z DOSTAWCĄ ZJEŹDZALNI

	Inwest-Bau Biuro Projektowo-Budowlane 39-200 Dębica ul. Kawczyńska 142 A		tel. 0-14 68 16 350 fax. 0-14 68 16 349	
Nazwa i adres inwestycji: Budowa kompleksu rekreacyjnego "Nad Białką" w Glucholazach na dz. nr ewid. 132/19 i 133			Nr projektu 15/2013	
Temat rysunku: FUNDAMENT POD ZJEZDZALNIE			Branża: Konstrukcja	
			Nr rysunku K30	
Projektował	mgr inż. Wojciech Wołak PDM.0052/POCK/D4	podpis	Skala 1:50 (100)	
Opracował	inż. Dariusz Śmiągacz inż. Krystian Łabak	podpis	Data 09.2013	
Sprawdził	mgr inż. Kazimierz Łaba BJA-NB-8348/15/50	podpis		
WZDZIAŁ PRAWA ZASTRZEŻONE KOPLOWANIE ZABRONIONE				